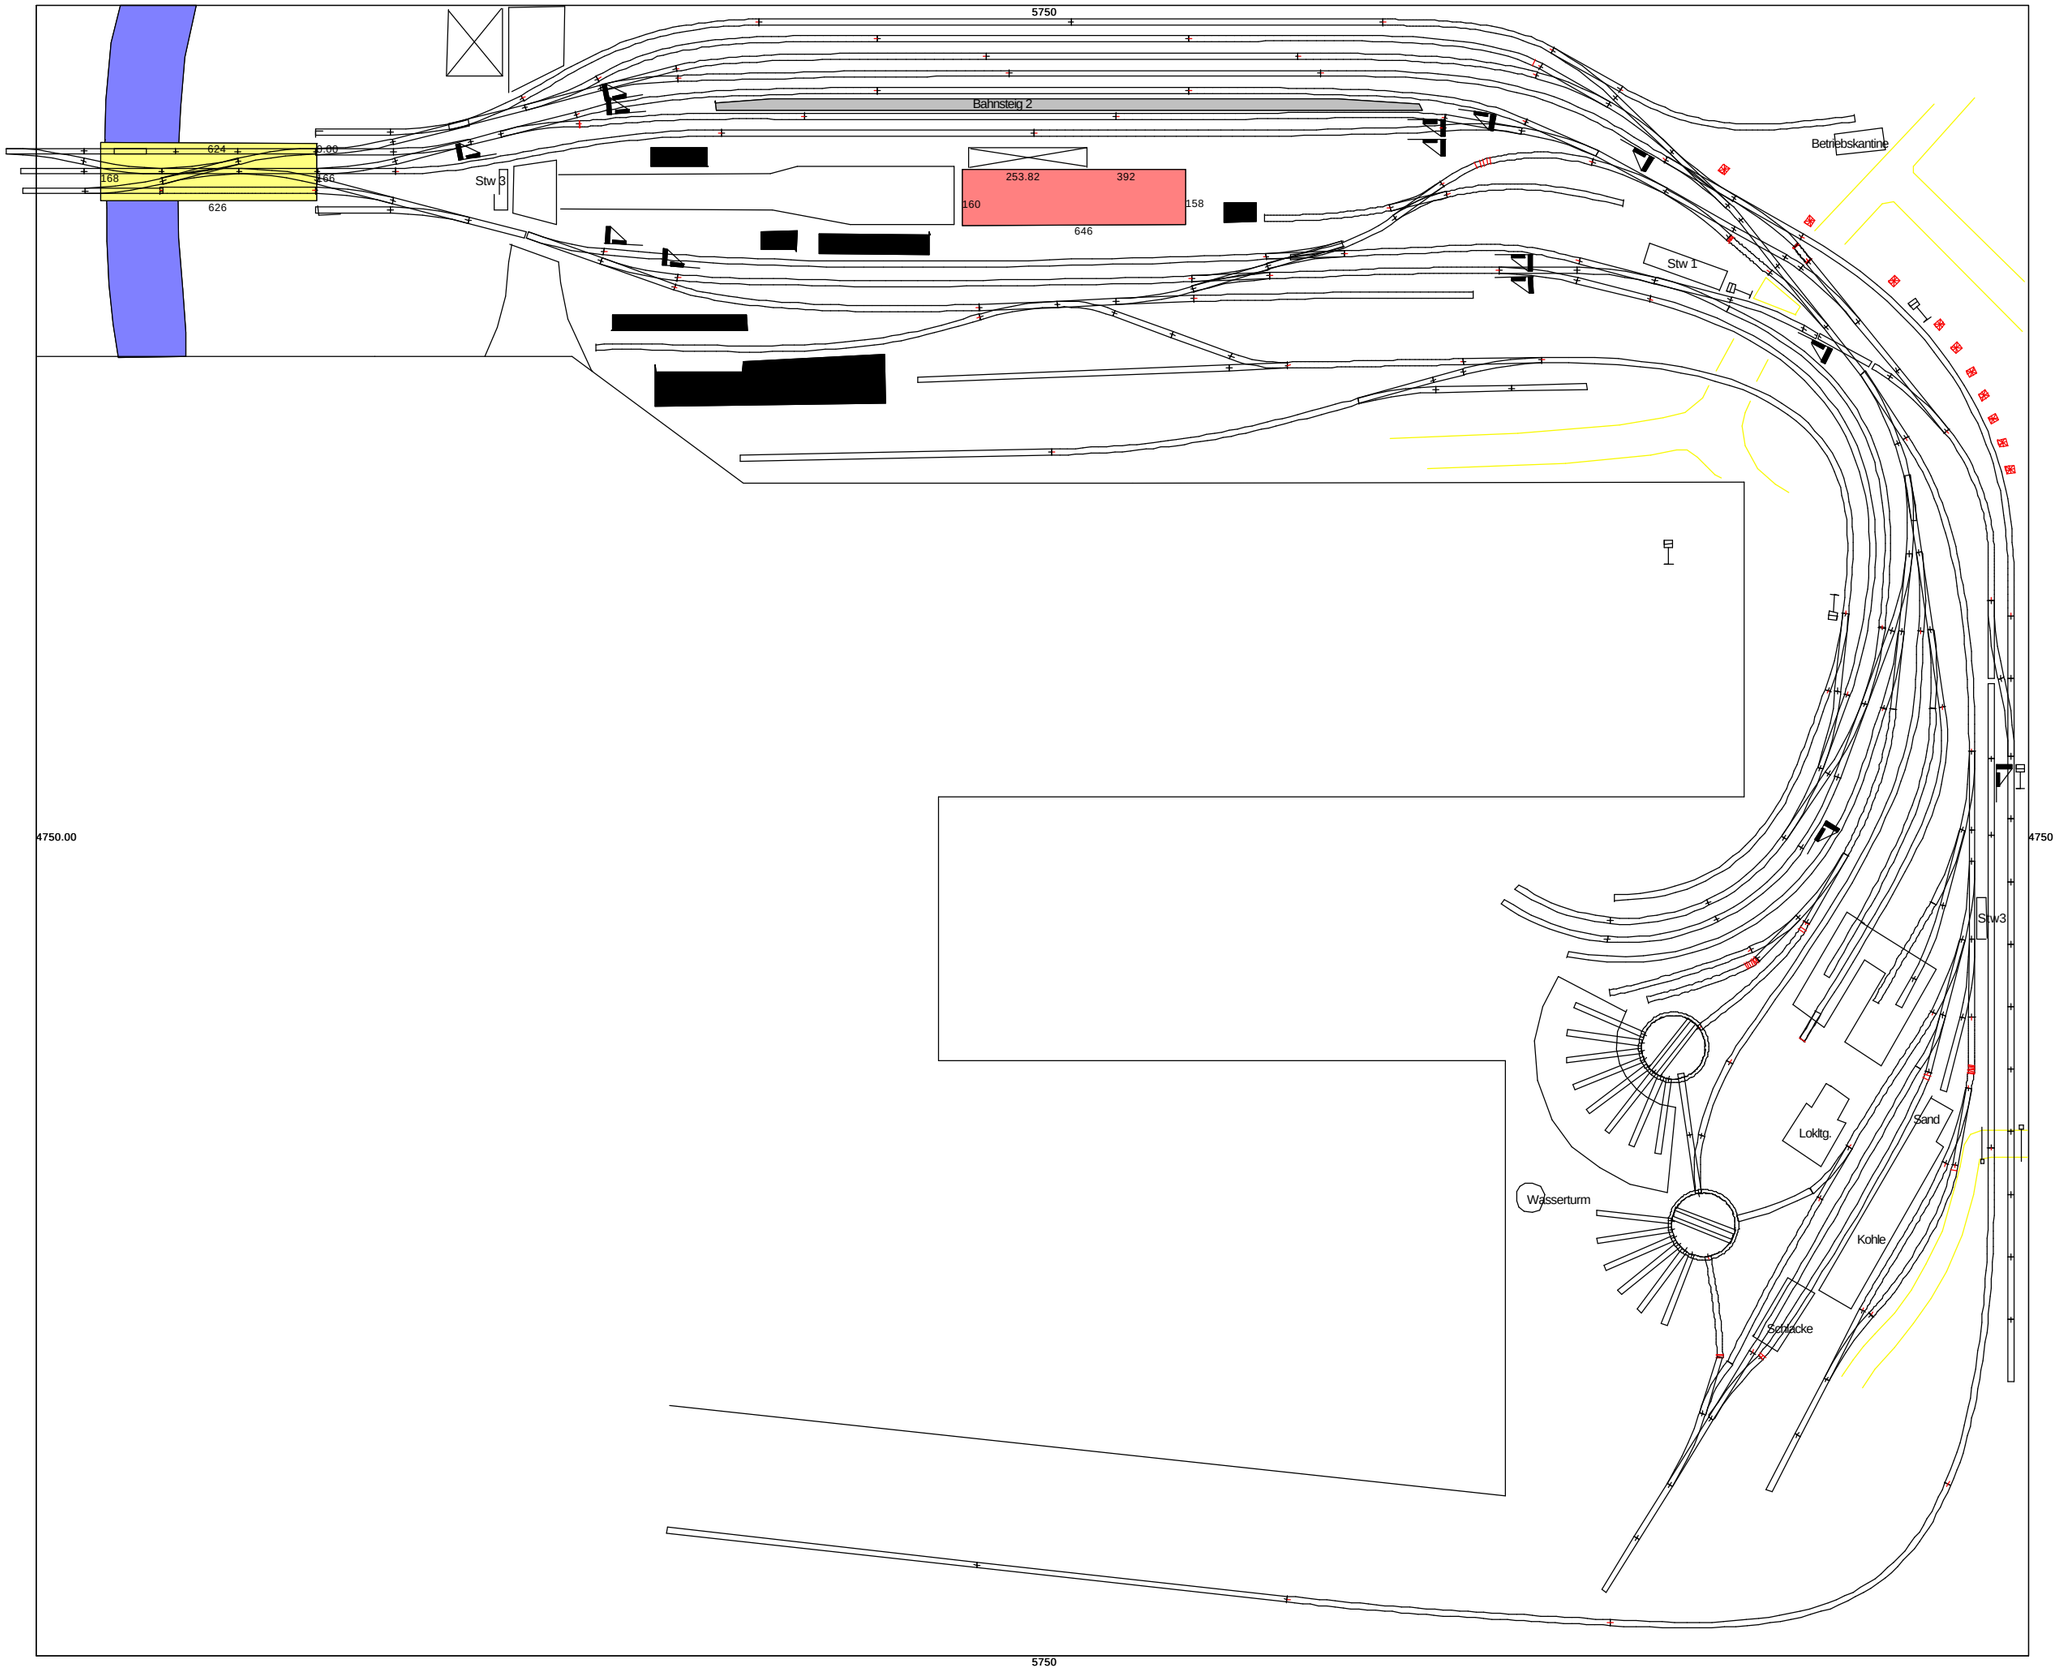
5750
Bahnsteig 2
624
168
166
626
Stw 3
253.82
392
160
158
646
Betriebskantine
Stw 1
4750.00
4750
Stw3
Sand
Lokltg.
Wasserturm
Kohle
Schlacke
5750