


- M35
- M34 - fester Aushang
- M33
- M32 - schwarzer Abschluss
- M31 - Sternenhimmel
- M30 - Opera

- M29
- M28 - Souffitte
- M27
- M26
- M25
- M24
- M23

- M22
- M21
- M20 - S.
- M19
- M18
- M17
- M16

- M15
- M14
- M13
- M12 - Blumengirlanden
- M11
- M10
- M9 - Wolken

- M8 - Blumengirlanden
- M7 - Souffitte
- M6
- M5 - Käfig
- M4 - S.
- M3
- M2
- M1

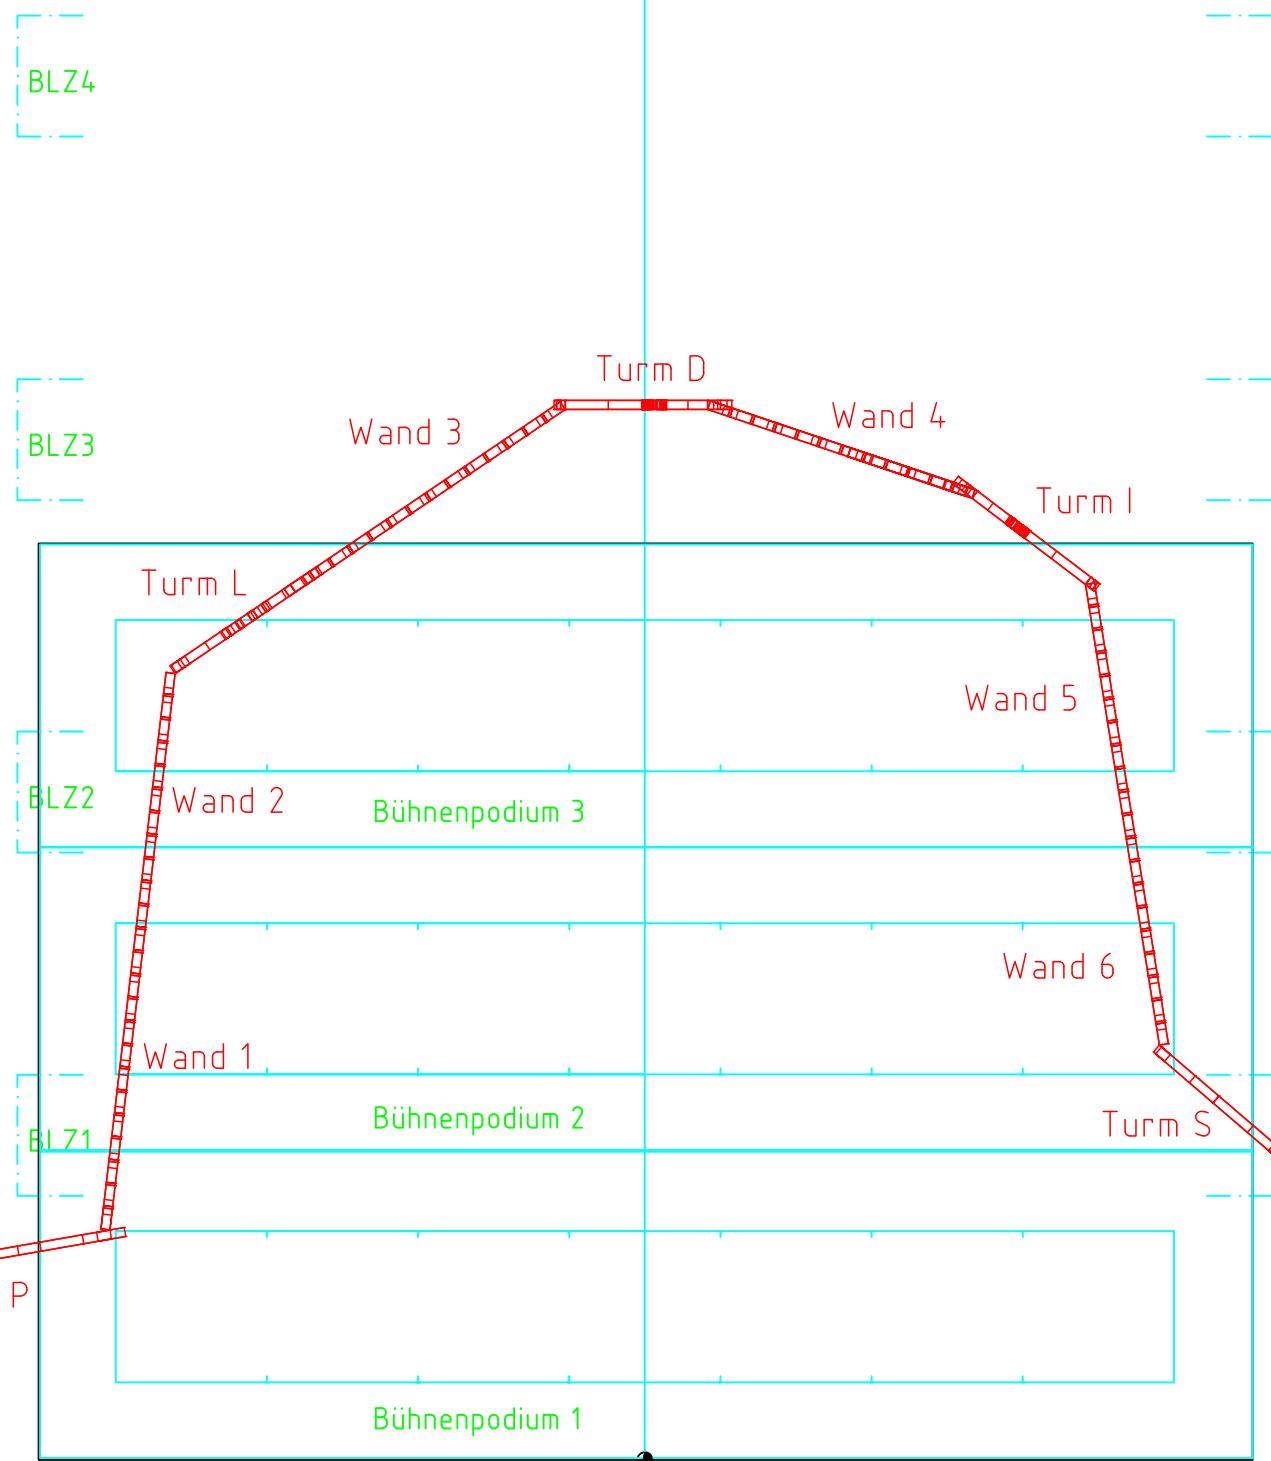

BLZ4

BLZ3

BLZ2

BLZ1

Aufzug

lichte Höhe Durchgang 6,50m

Vorhangschiene


GLZ

Panoramazug

Vorhangschiene
GLZ
Panoramazug


Vorhangschiene

GLZ

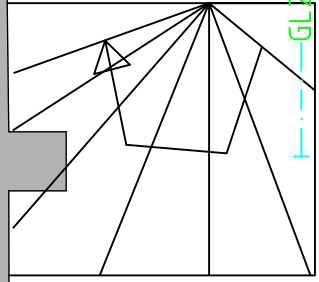


Schalld. schw. 2 Schl. Züge

HV

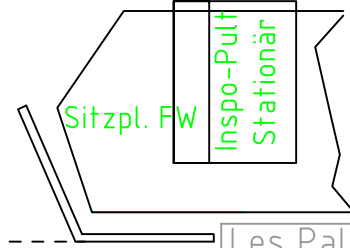

Inspo-Pult Stationär

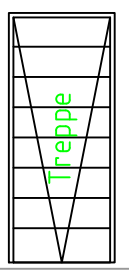

EV: durch Abweiserstangen ab ca. 2m, Dicke von 24cm, unten 19cm

| | | |
|--------------|----------|------|
| Les Paladins | | |
| Bild 1 | | |
| TE: | 28.01.18 | 1:50 |
| Premiere: | 16.02.18 | |

- M35
- M34 - fester Aushang
- M33
- M32 - schwarzer Abschluss
- M31 - Sternenhimmel
- M30 - Opera

BLZ4

- M29
- M28 - Souffitte
- M27
- M26
- M25
- M24
- M23

BLZ3


- M22
- M21
- M20 - S.
- M19
- M18
- M17
- M16

BLZ2

- M15
- M14
- M13
- M12 - Blumengirlanden
- M11
- M10
- M9 - Wolken

BLZ1

- M8 - Blumengirlanden
- M7 - Souffitte
- M6
- M5 - Käfig
- M4 - S.
- M3
- M2
- M1

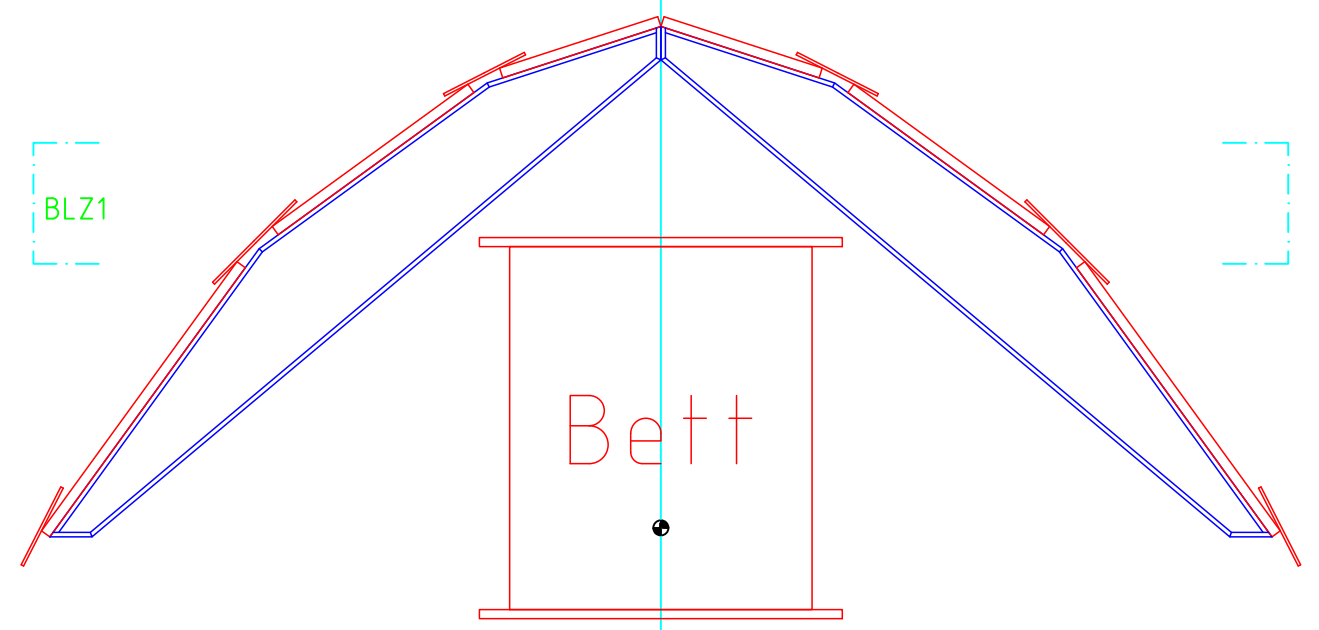



Aufzug

lichte Höhe
Durchgang
6,50m



Vorhangschiene
GLZ

Panoramazug

Panoramazug
Vorhangschiene
GLZ

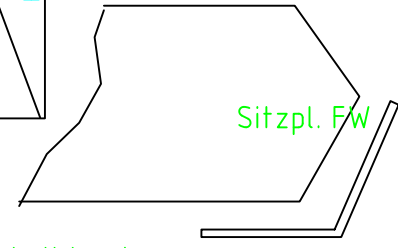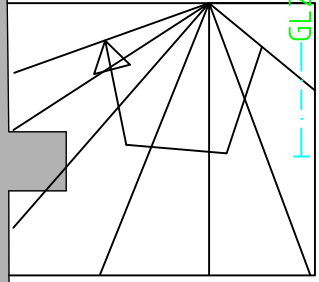

Schalld. schw.
2 Schl. Züge

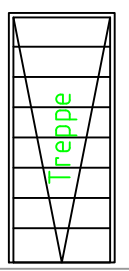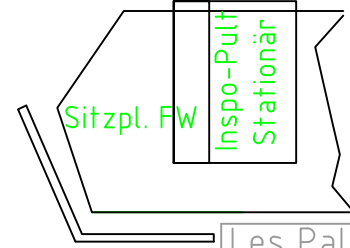

| | | |
|--------------|----------|------|
| Les Paladins | | |
| TE: | 28.01.18 | 1:50 |
| Premiere: | 16.02.18 | |

EV: durch Abweiserstangen ab ca. 2m, Dicke von 24cm, unten 19cm

- M35
- M34 - fester Aushang
- M33
- M32 - schwarzer Abschluss
- M31 - Sternenhimmel
- M30 - Opera

- M29
- M28 - Souffitte
- M27
- M26
- M25
- M24
- M23

- M22
- M21
- M20 - S.
- M19
- M18
- M17
- M16

- M15
- M14
- M13
- M12 - Blumengirlanden
- M11
- M10
- M9 - Wolken

- M8 - Blumengirlanden
- M7 - Souffitte
- M6
- M5 - Käfig
- M4 - S.
- M3
- M2
- M1

BLZ4

BLZ3

BLZ2

BLZ1

Bett

Bühnenpodium 3

Bühnenpodium 2

Bühnenpodium 1

Aufzug

lichte Höhe
Durchgang
6,50m



Vorhangschiene
GLZ

Panoramazug



Vorhangschiene
GLZ

Panoramazug

Vorhangschiene
GLZ

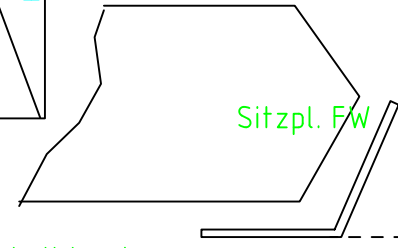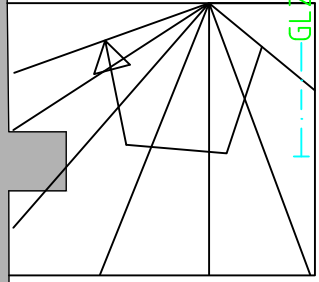

Schalld. schw.
2 Schl. Züge

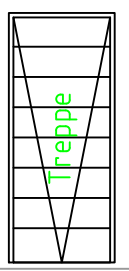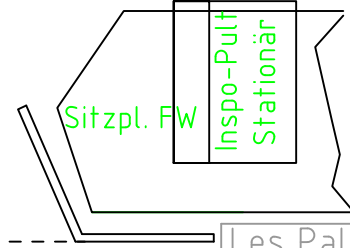

EV: durch Abweiserstangen ab ca. 2m, Dicke von 24cm, unten 19cm

| | | |
|--------------|----------|------|
| Les Paladins | | |
| Bild 2 | | |
| TE: | 28.01.18 | 1:50 |
| Premiere: | 16.02.18 | |