

## Stadthalle Balingen

Hirschbergstraße 38  
 72336 Balingen  
 Tel.: 07433 9008 0  
 E-Mail: stadthalle@balingen.de  
 www.stadthalle.balingen.de


## ZAR UND ZIMMERMANN

VON ALBERT LORTZING

Ansicht

Regie	Elisabeth Scharkin
Ausstattung	Simon Schabert
Maßstab	1:50
Datum gez.	07.06.22
Gez. von	Simon Schabert

4

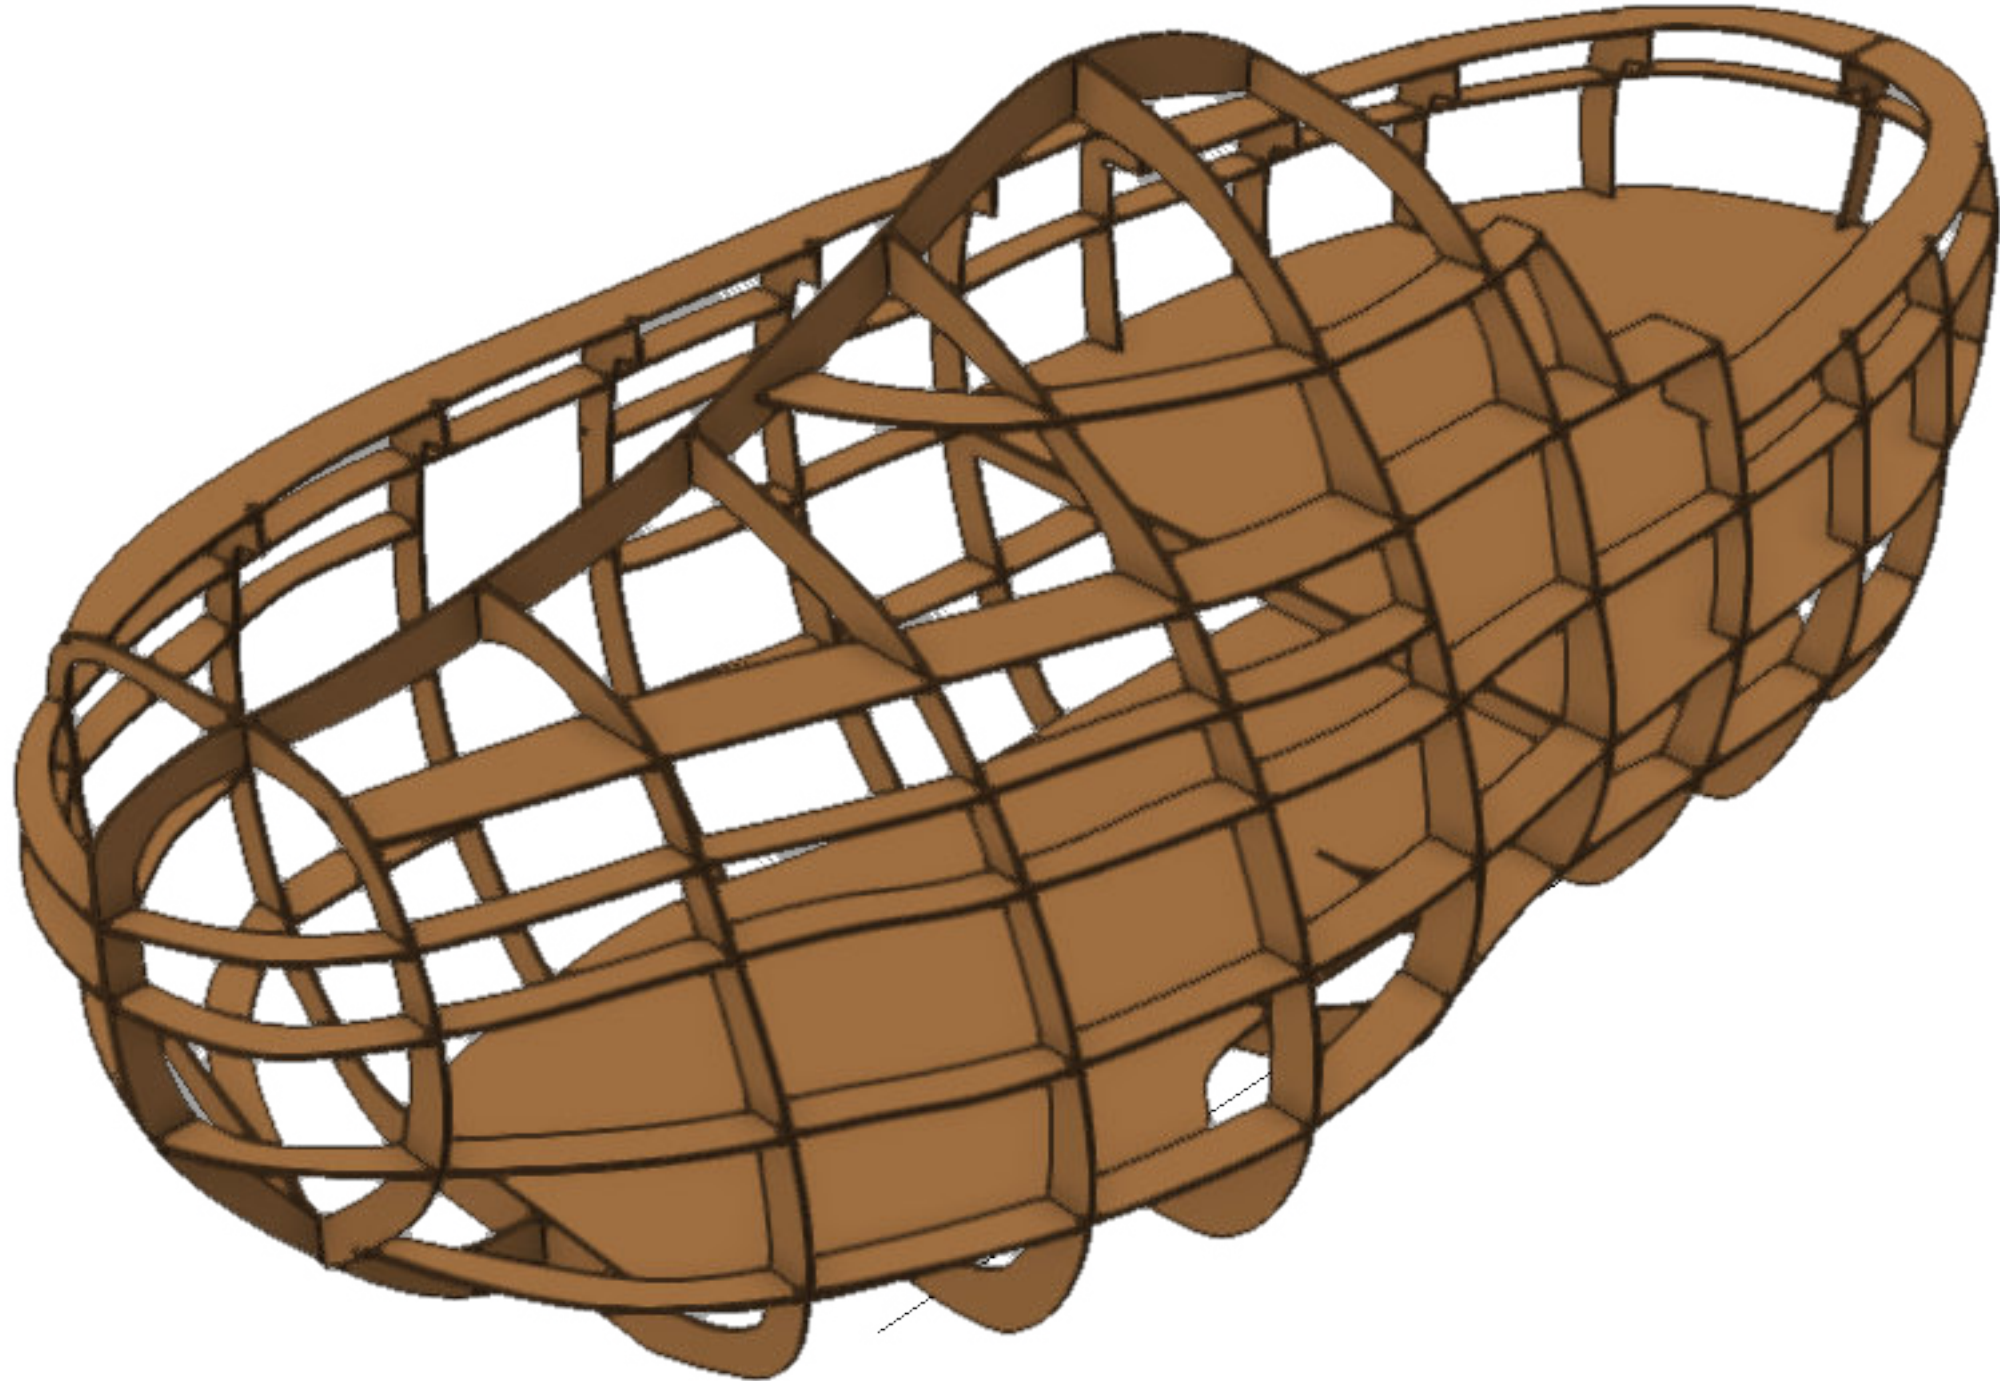

## Stadthalle Balingen


Hirschbergstraße 38  
72336 Balingen  
Tel.: 07433 9008 0  
E-Mail: [stadthalle@balingen.de](mailto:stadthalle@balingen.de)  
[www.stadthalle.balingen.de](http://www.stadthalle.balingen.de)

## ZAR UND ZIMMERMANN

VON ALBERT LORTZING

Schiff Unterbau 3D Ansicht

Regie	Elisabeth Scharkin
Ausstattung	Simon Schabert
Maßstab	1:100
Datum gez.	07.06.22
Gez. von	Simon Schabert

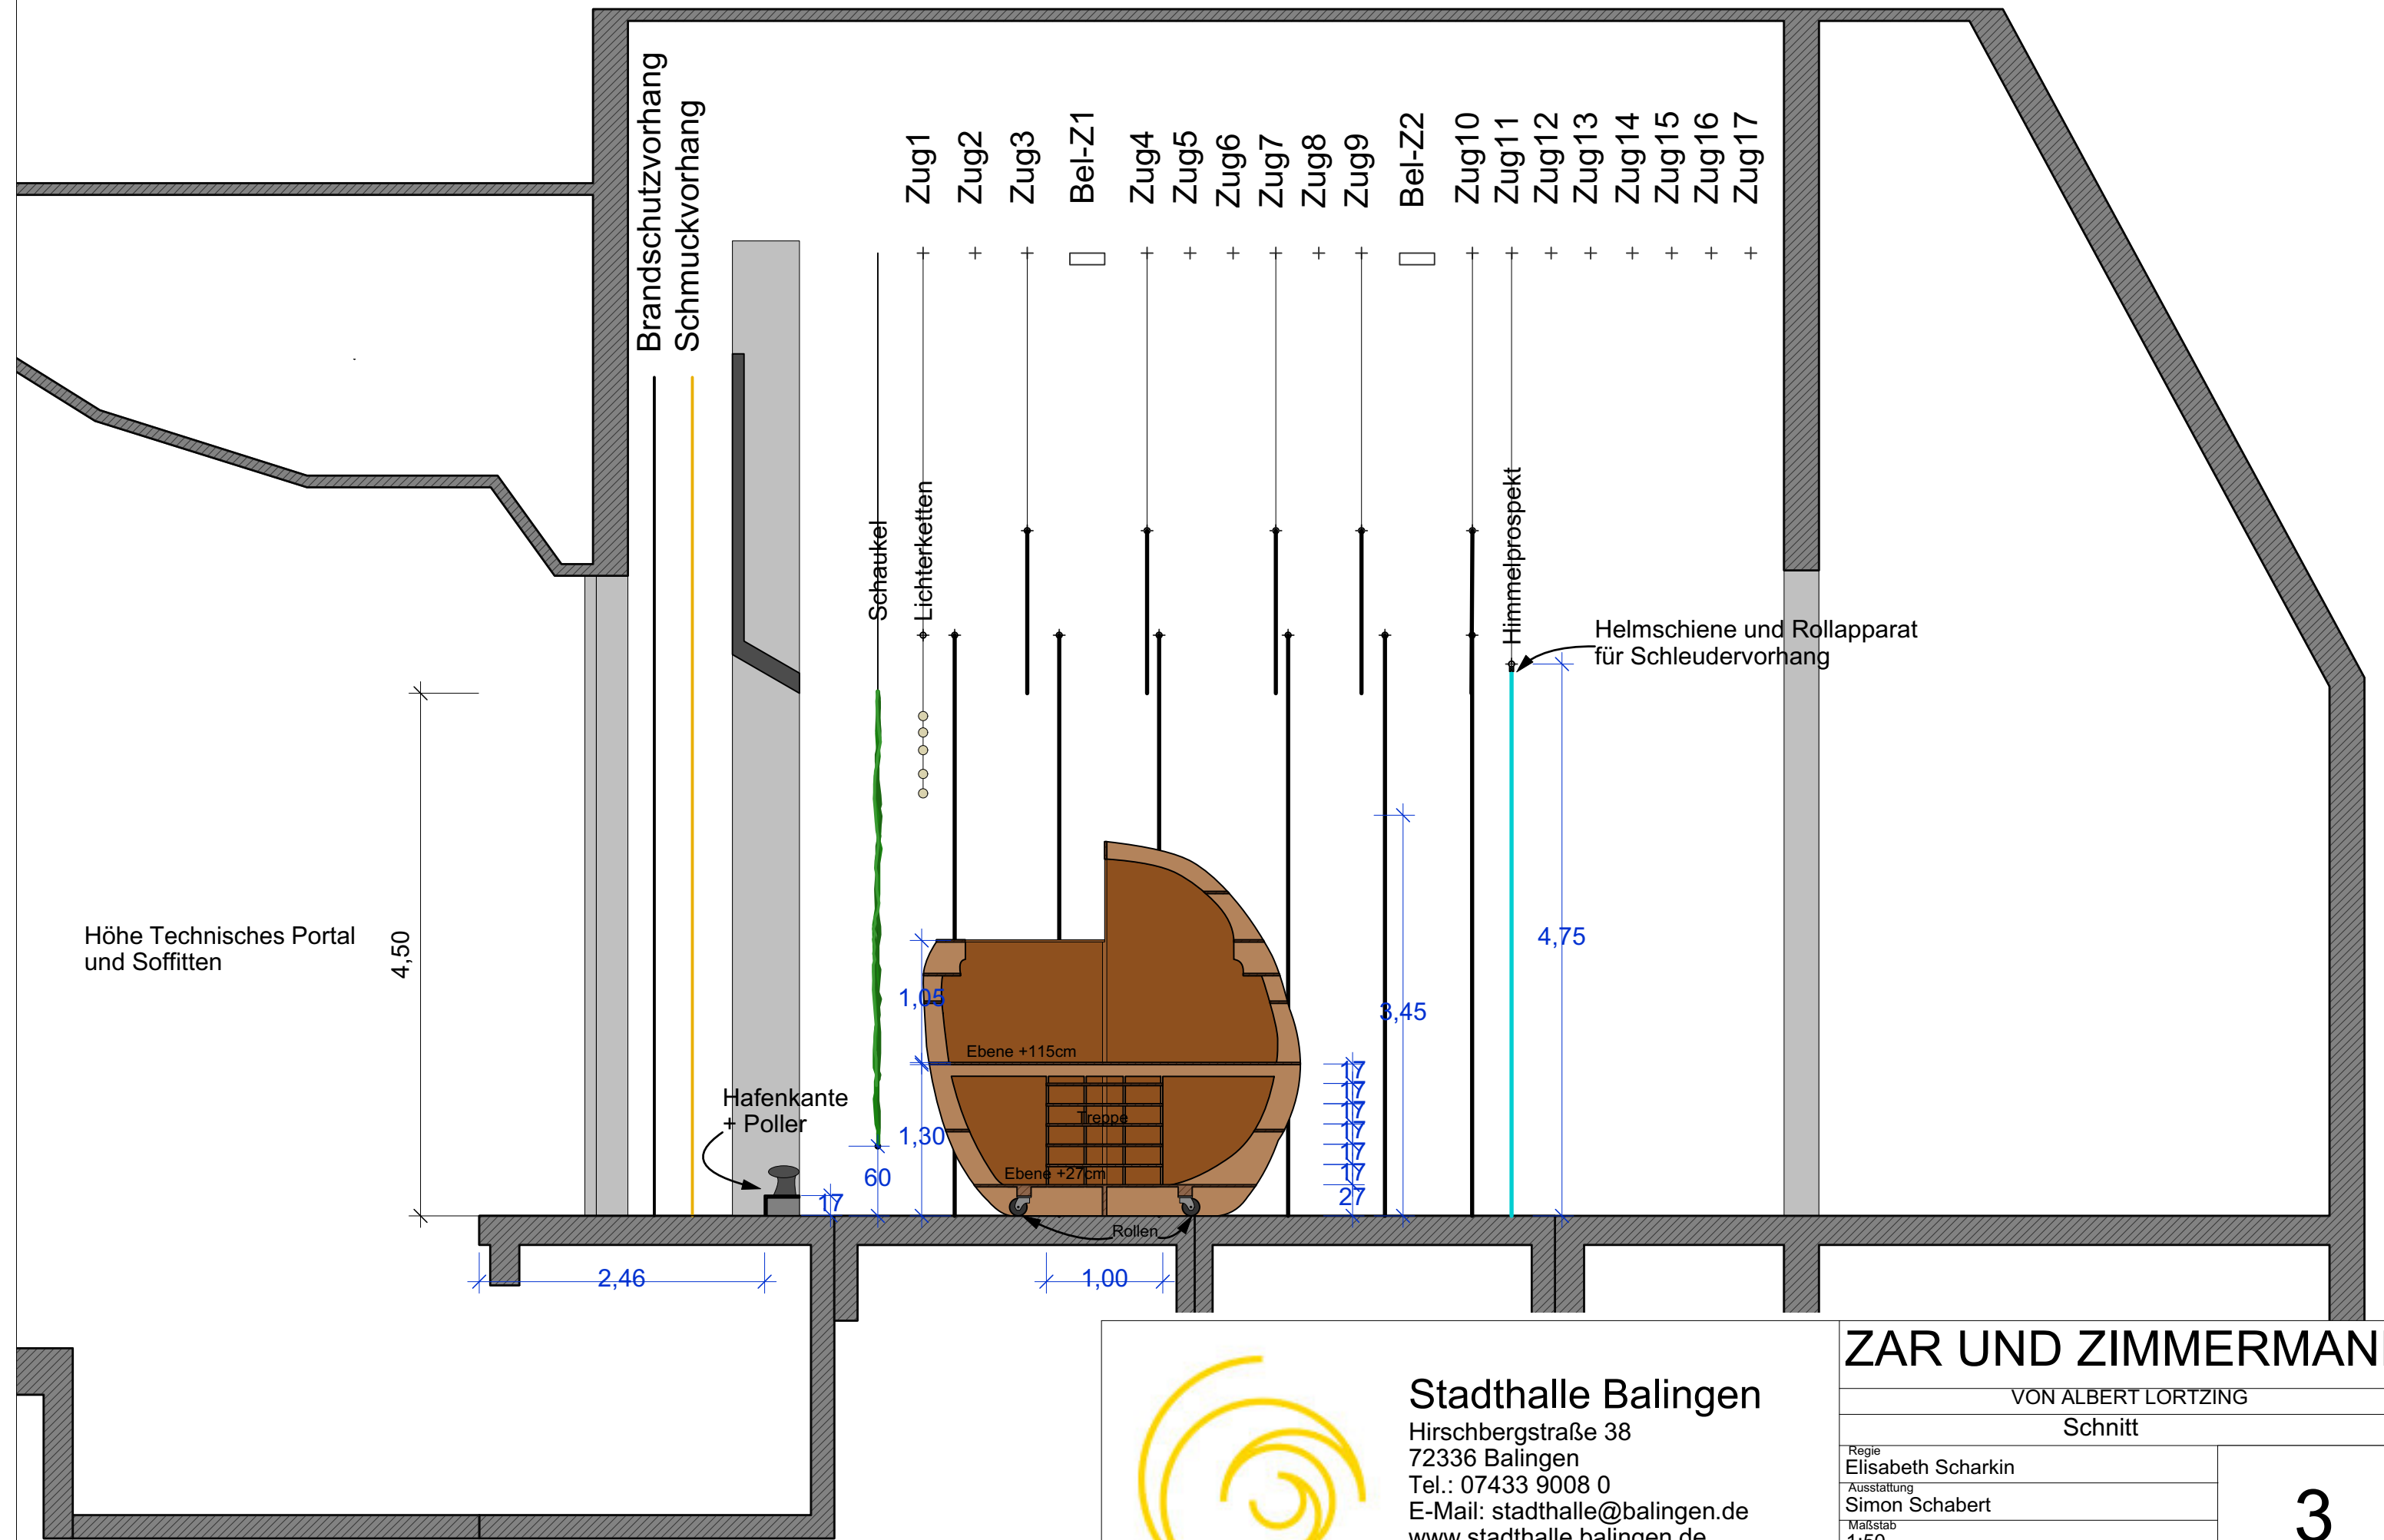

Höhe Technisches Portal  
und Soffitten

4,50

2,46

1,05

1,30

60

1,00

3,45

4,75

Brandschutzvorhang  
Schmuckvorhang

- Zug1
- Zug2
- Zug3
- Bel-Z1
- Zug4
- Zug5
- Zug6
- Zug7
- Zug8
- Zug9
- Bel-Z2
- Zug10
- Zug11
- Zug12
- Zug13
- Zug14
- Zug15
- Zug16
- Zug17

Schaukel

Lichterketten

Himmelsprospekt

Helmschiene und Rollapparat  
für Schleudervorhang

Hafenkante  
+ Poller

Rollen

Ebene +115cm

Ebene +27cm

Treppe



## Stadthalle Balingen

Hirschbergstraße 38  
72336 Balingen  
Tel.: 07433 9008 0  
E-Mail: stadthalle@balingen.de  
www.stadthalle.balingen.de

## ZAR UND ZIMMERMANN

VON ALBERT LORTZING

Schnitt

Regie Elisabeth Scharkin
Ausstattung Simon Schabert
Maßstab 1:50
Datum gez. 07.06.22
Gez. von Simon Schabert

3