
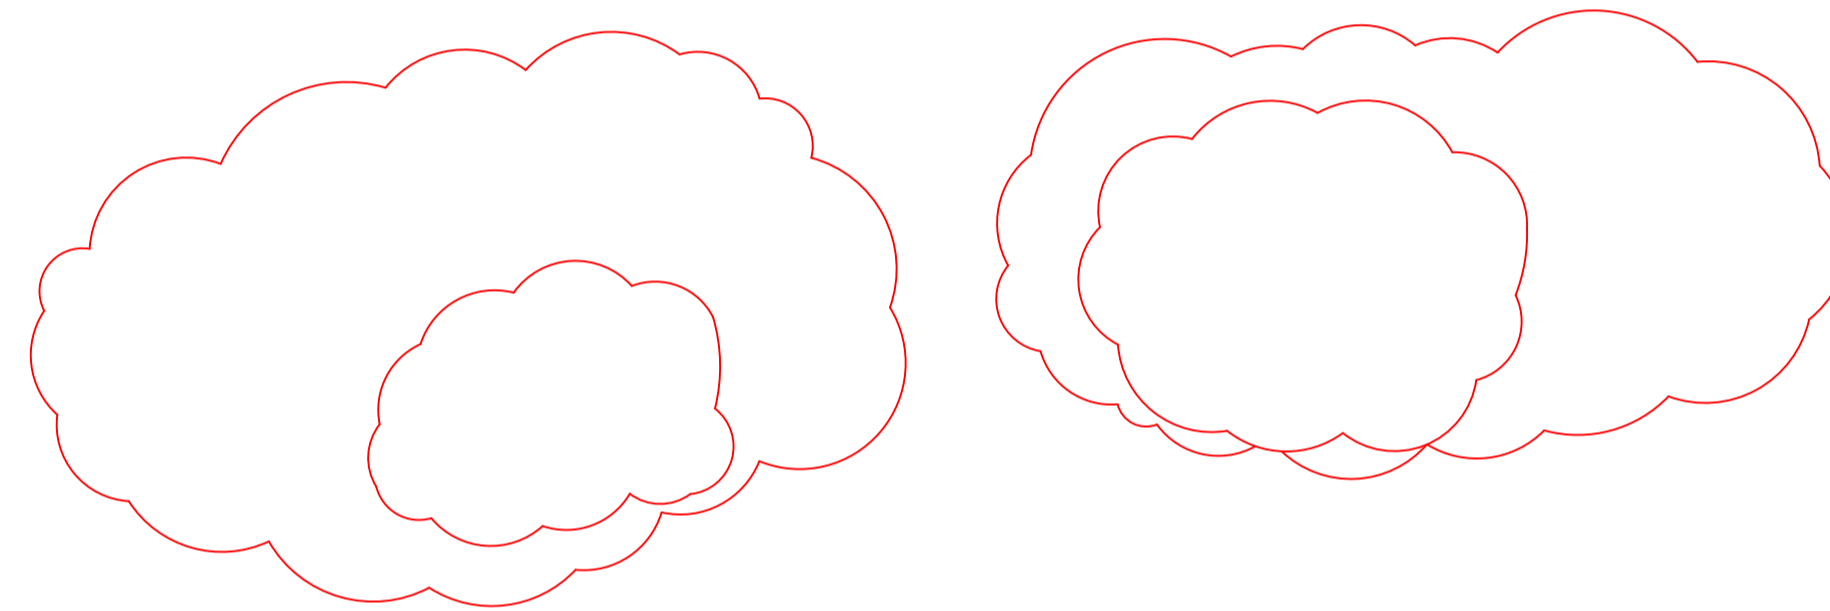


# Deko

## 5 Wolken


- Position über Bett in M
- Speerholz
- Verstärkung dahinter?
- hängend an Ketten im Schnürboden

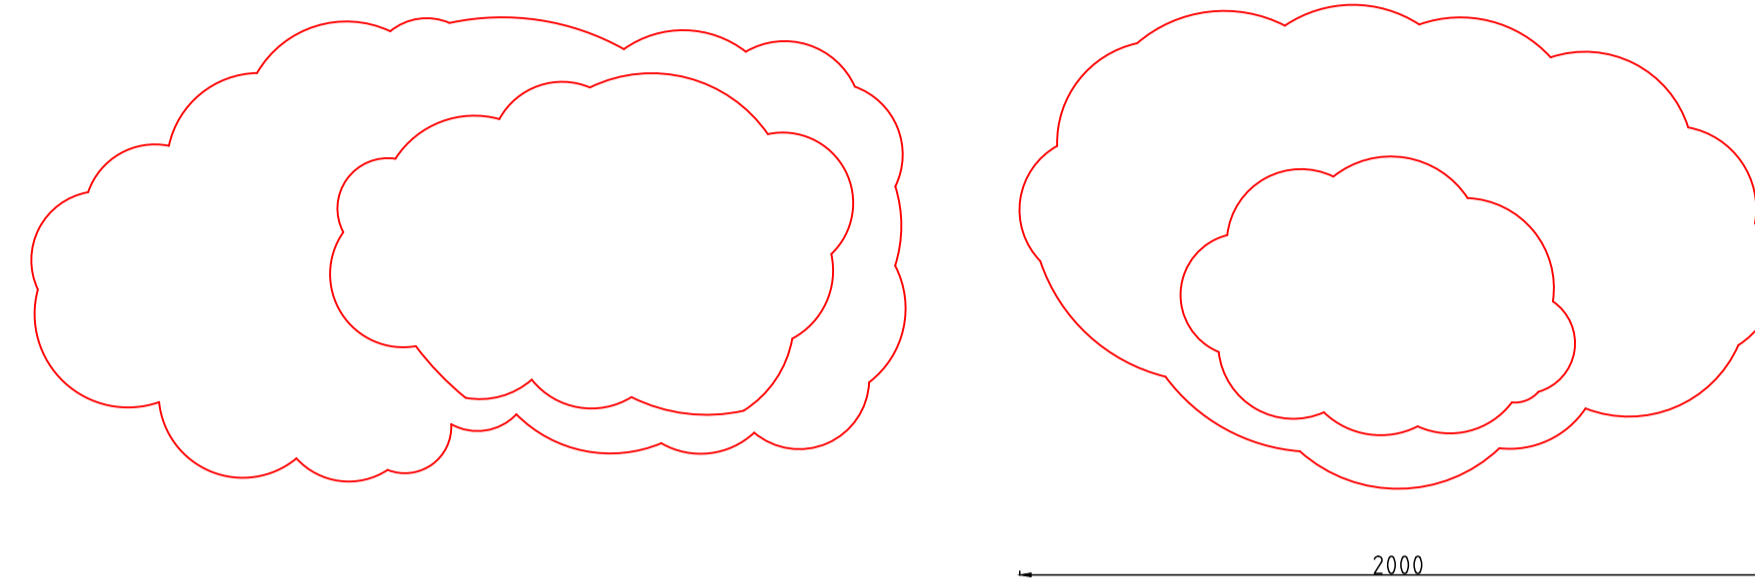

## 6 Schmetterlinge

- Drahtrahmen bespannt mit bemalter Seide
- bewegliche Stäbe


### Schmetterlinge

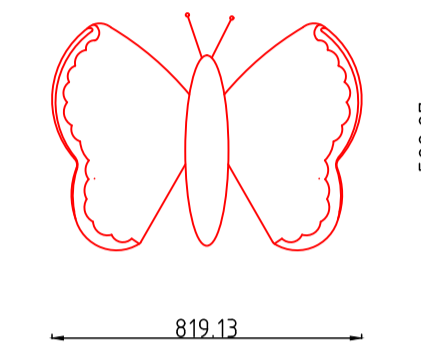

## 9 Zelt-Schilde


- leichter Rahmen
- bespannt mit bemaltem Nessel, alternativ Pappe ausgeschnitten, bemalt
- Fuß zum aufklappen
- 2 Tragegriffe hinten

- werden vom Herrenchor getragen  
Zelt-Schilde

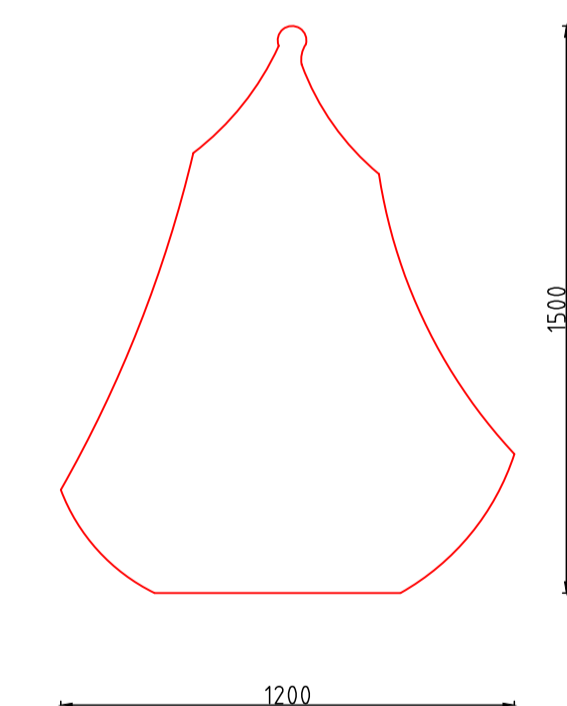

## 5 Ketten

- auß Stahl? alternativ Kunststoff
- bemalt

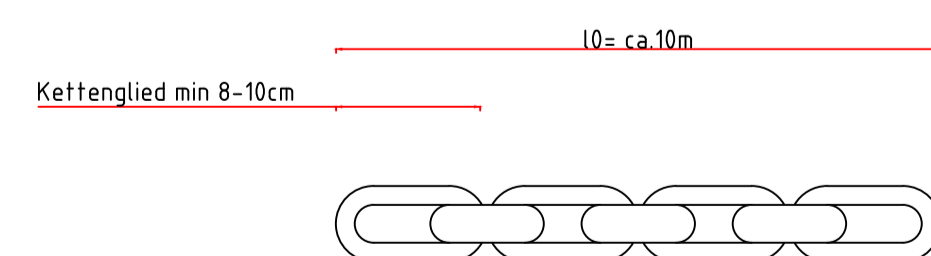

## 6 Girlanden

- Länge: jew. ca 10m? Dicke?
- Kunstblumen an Seil/Kette
- prüfen, was vorhanden ist!


**Oldenburgisches Staatstheater**  
Großes Haus

Produktion: Les Paladins

Wolken, Schmetterl., Zelte, Girlan., Ketten

TE:	28.01.19	Maßstab 1 : 20 (mm)
Premiere:	16.02.18	

# Käfig

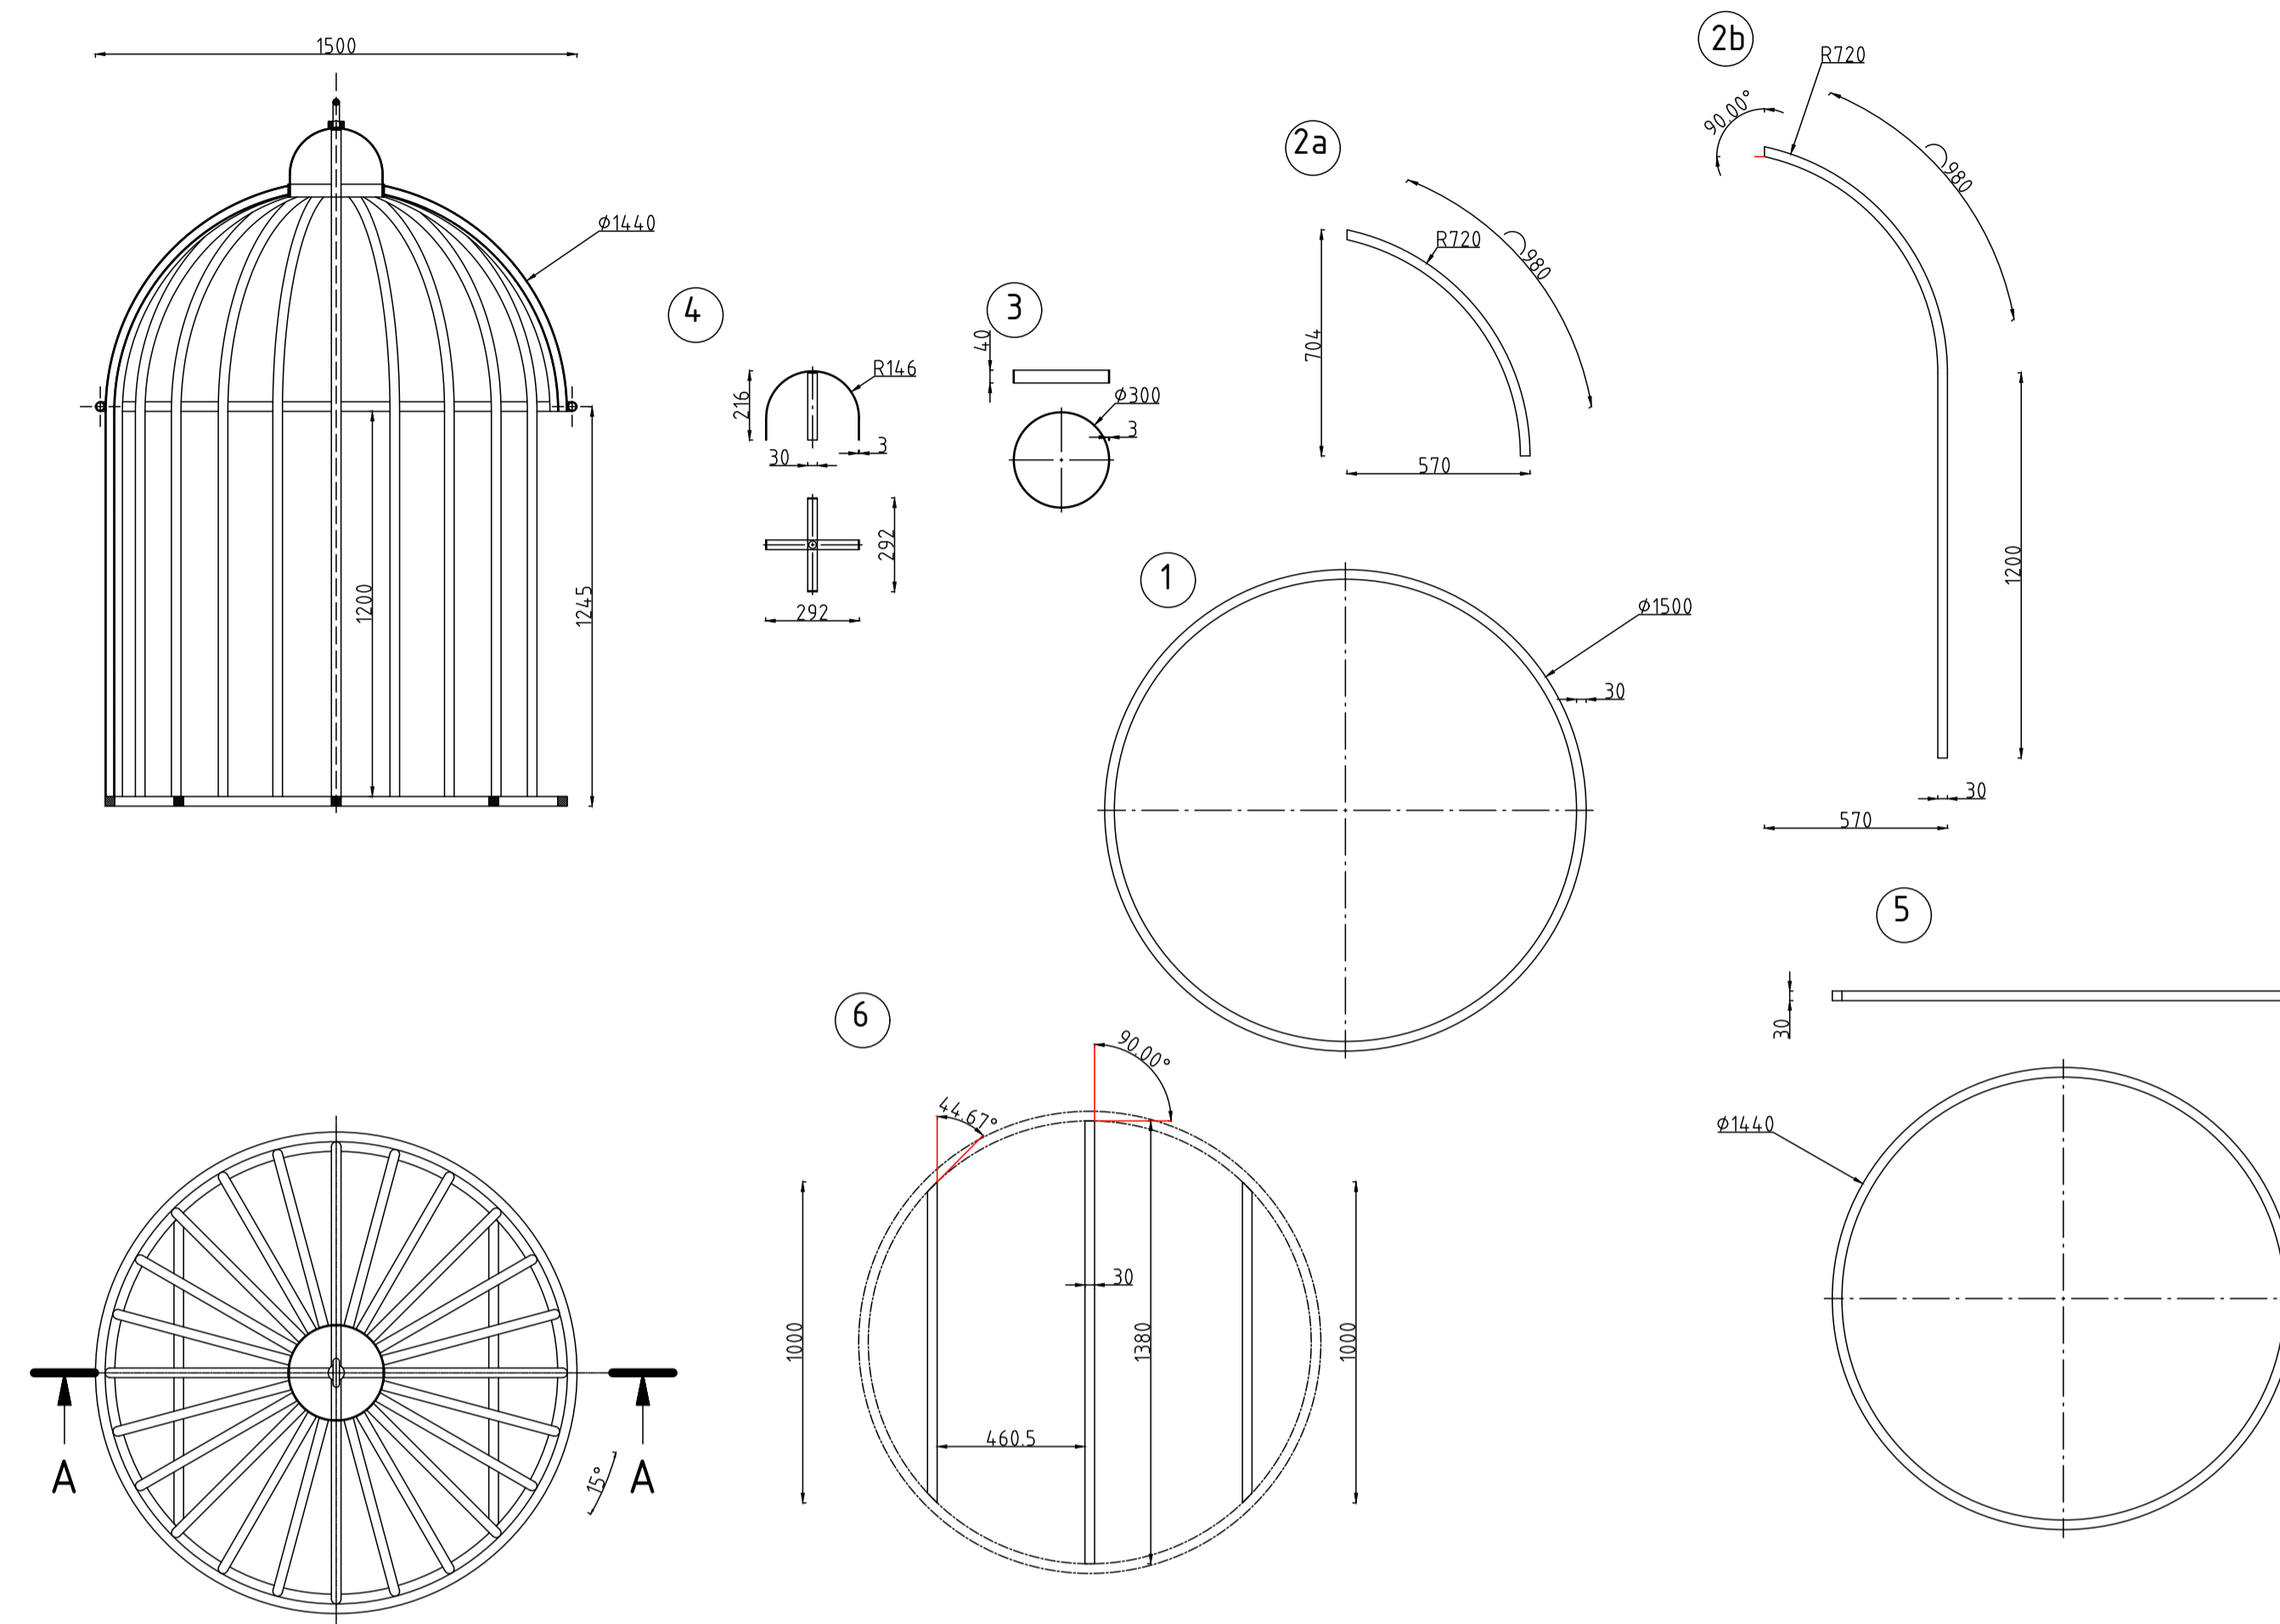


Stückliste			
OBJEKT	ANZAHL	BAUTEILNUMMER	BESCHREIBUNG
7	1	Ringmutter	DIN582-M24-C15
6	1	Querträger	DIN EN 10210 - 30x30x3 - S235JR
5	1	Vierkant Ring	DIN EN 10210 - 30x30x3 - S235JR
4	1	Aufnahme für Hängepunkt	Flachstahl b:30mm
3	1	Verbindungsring	Flachstahl b:40mm
2b	21	Stange lang	Rundrohr Ø30mm
2a	3	Stange kurz	Rundrohr Ø30mm
1	1	großer Umlaufring	Rundrohr Ø30mm

## Käfig

- Käfig-Tür, Vorhang innen rundherum, weiß, leicht durchscheinend
- Käfig hängt mit Schwerlastketten in M5 vor Bel-Zug
- Käfig gold bemalt
- Käfig hängt ca 50-80cm über dem Boden wenn er bespielt wird

WIRD NUR OHNE PERSONEN BEWEGT

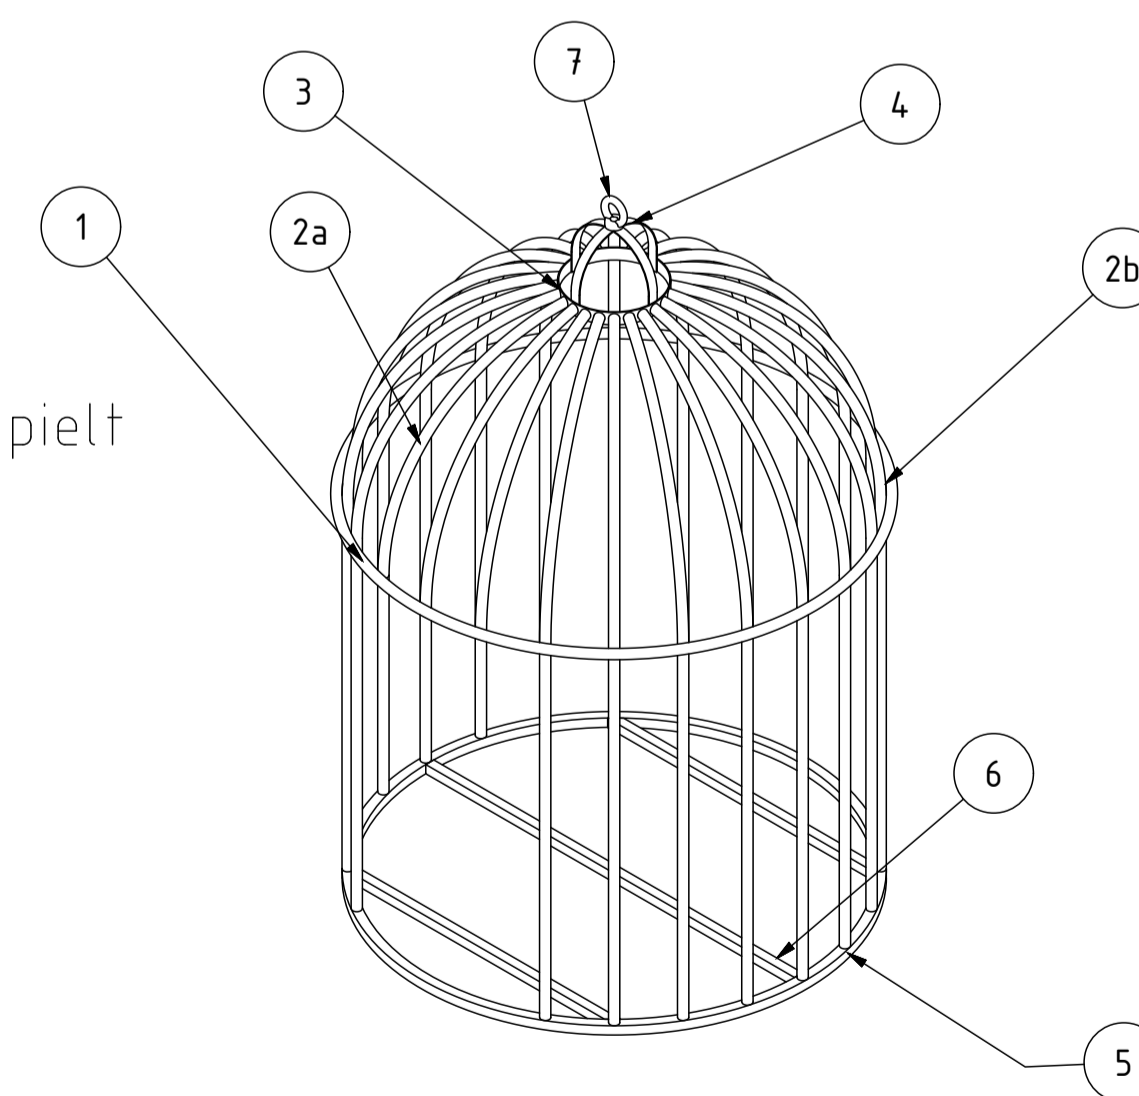


**Oldenburgisches Staatstheater**  
Großes Haus

Produktion: Les Paladins

Käfig


TE:	28.01.19	Maßstab
Premiere:	16.02.18	

Wagen aus 60 x 30, 60er Rollen, alle drehbar  
 Holzeindeckung, Blende mit Wolken an der Innenseite  
 1 mal so und einmal spiegelverkehrt bauen

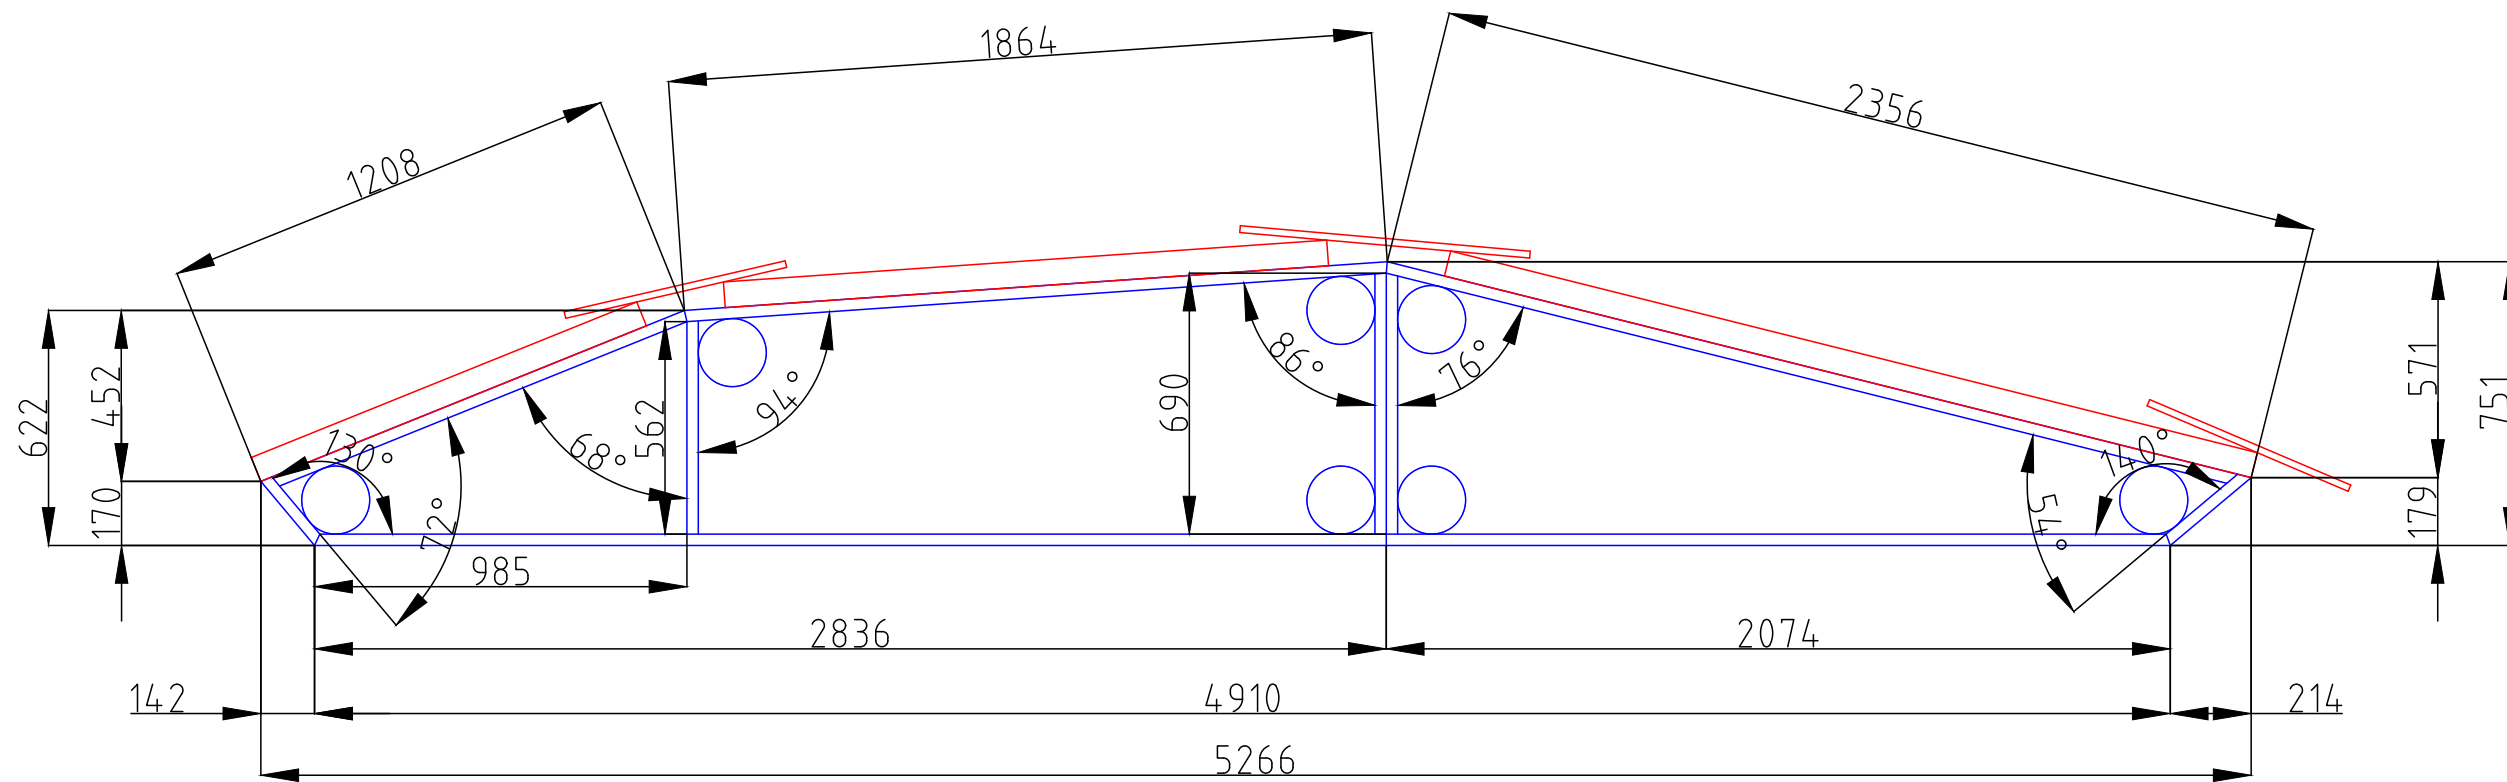

Les Paladins		
Wagen für Wände Bild 2 + 3		
TE:	28.01.18	1:20
Premiere:	16.02.18	



Wagen aus 60 x 30, 60er Rollen, alle drehbar  
 Holzeindeckung, Blende mit Wolken an der Innenseite  
 1 mal so und einmal spiegelverkehrt bauen

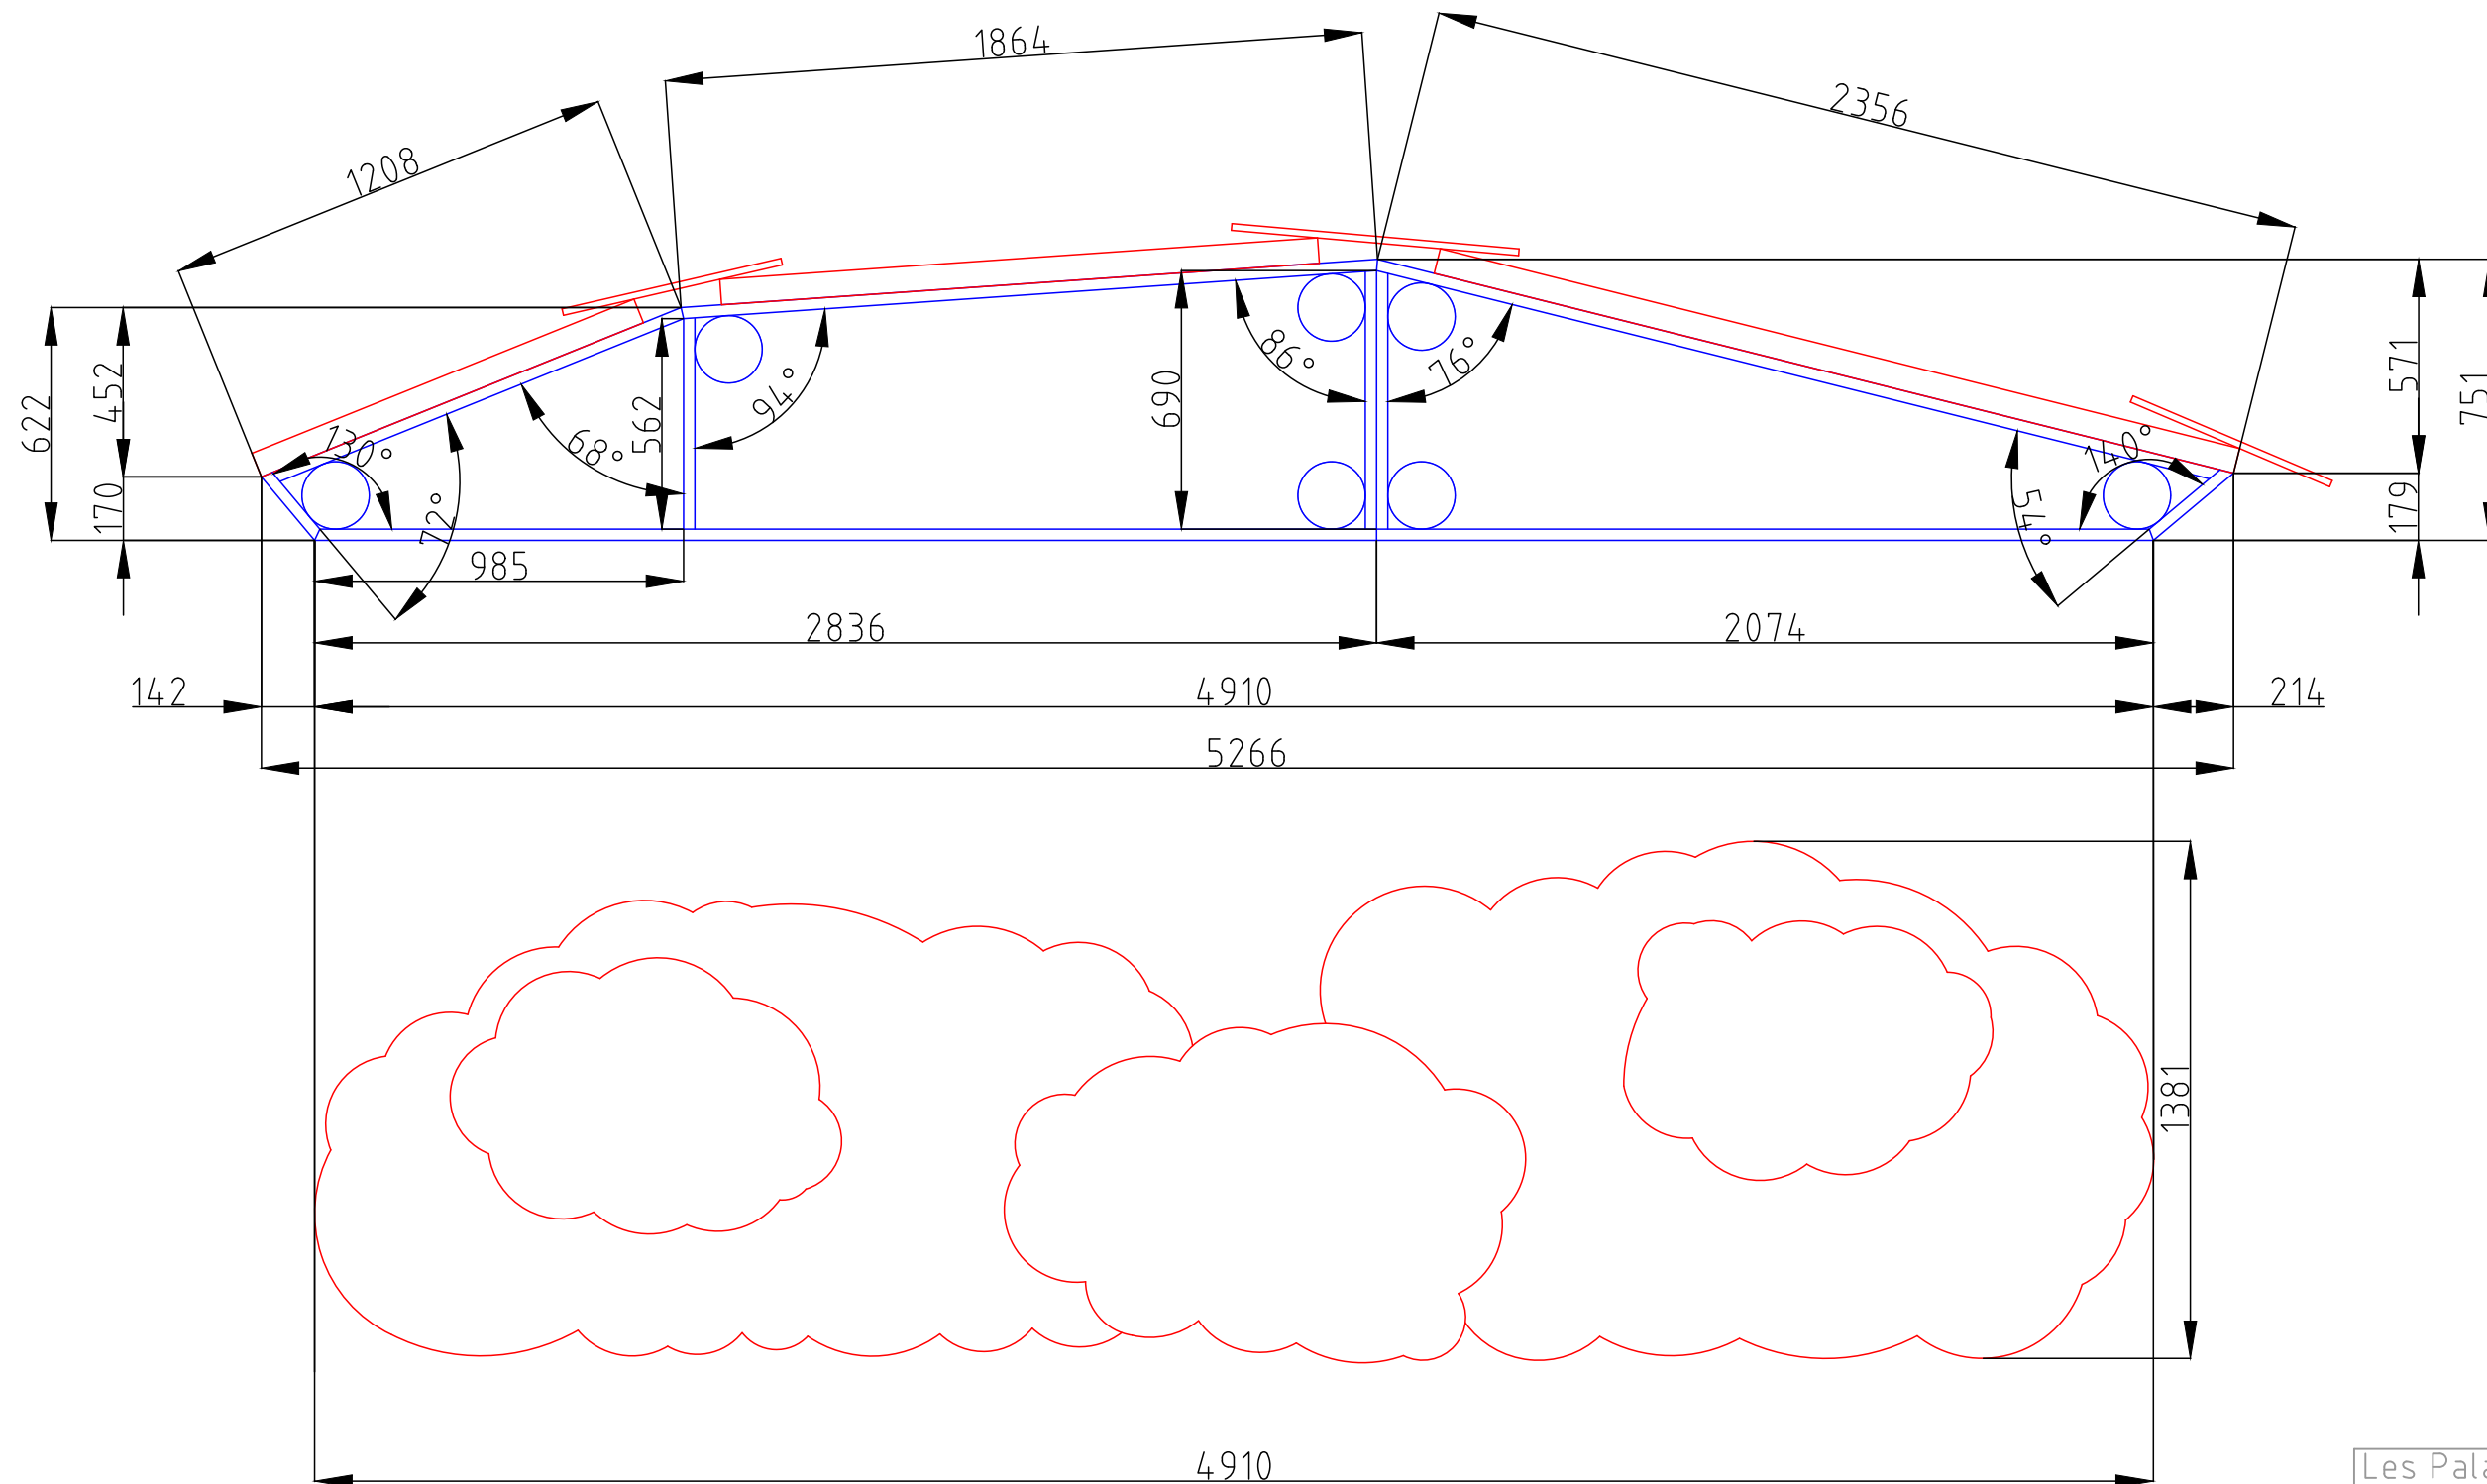

Les Paladins		
Wagen für Wände Bild 2 + 3		
TE:	28.01.18	1:20
Premiere:	16.02.18	

Jede Wand 2 mal, 2<sup>te</sup> Element gespiegelt

- Wand 1 - 3 jeweils zu einem Element (fahrbarer Wagen) zusammengesetzt.

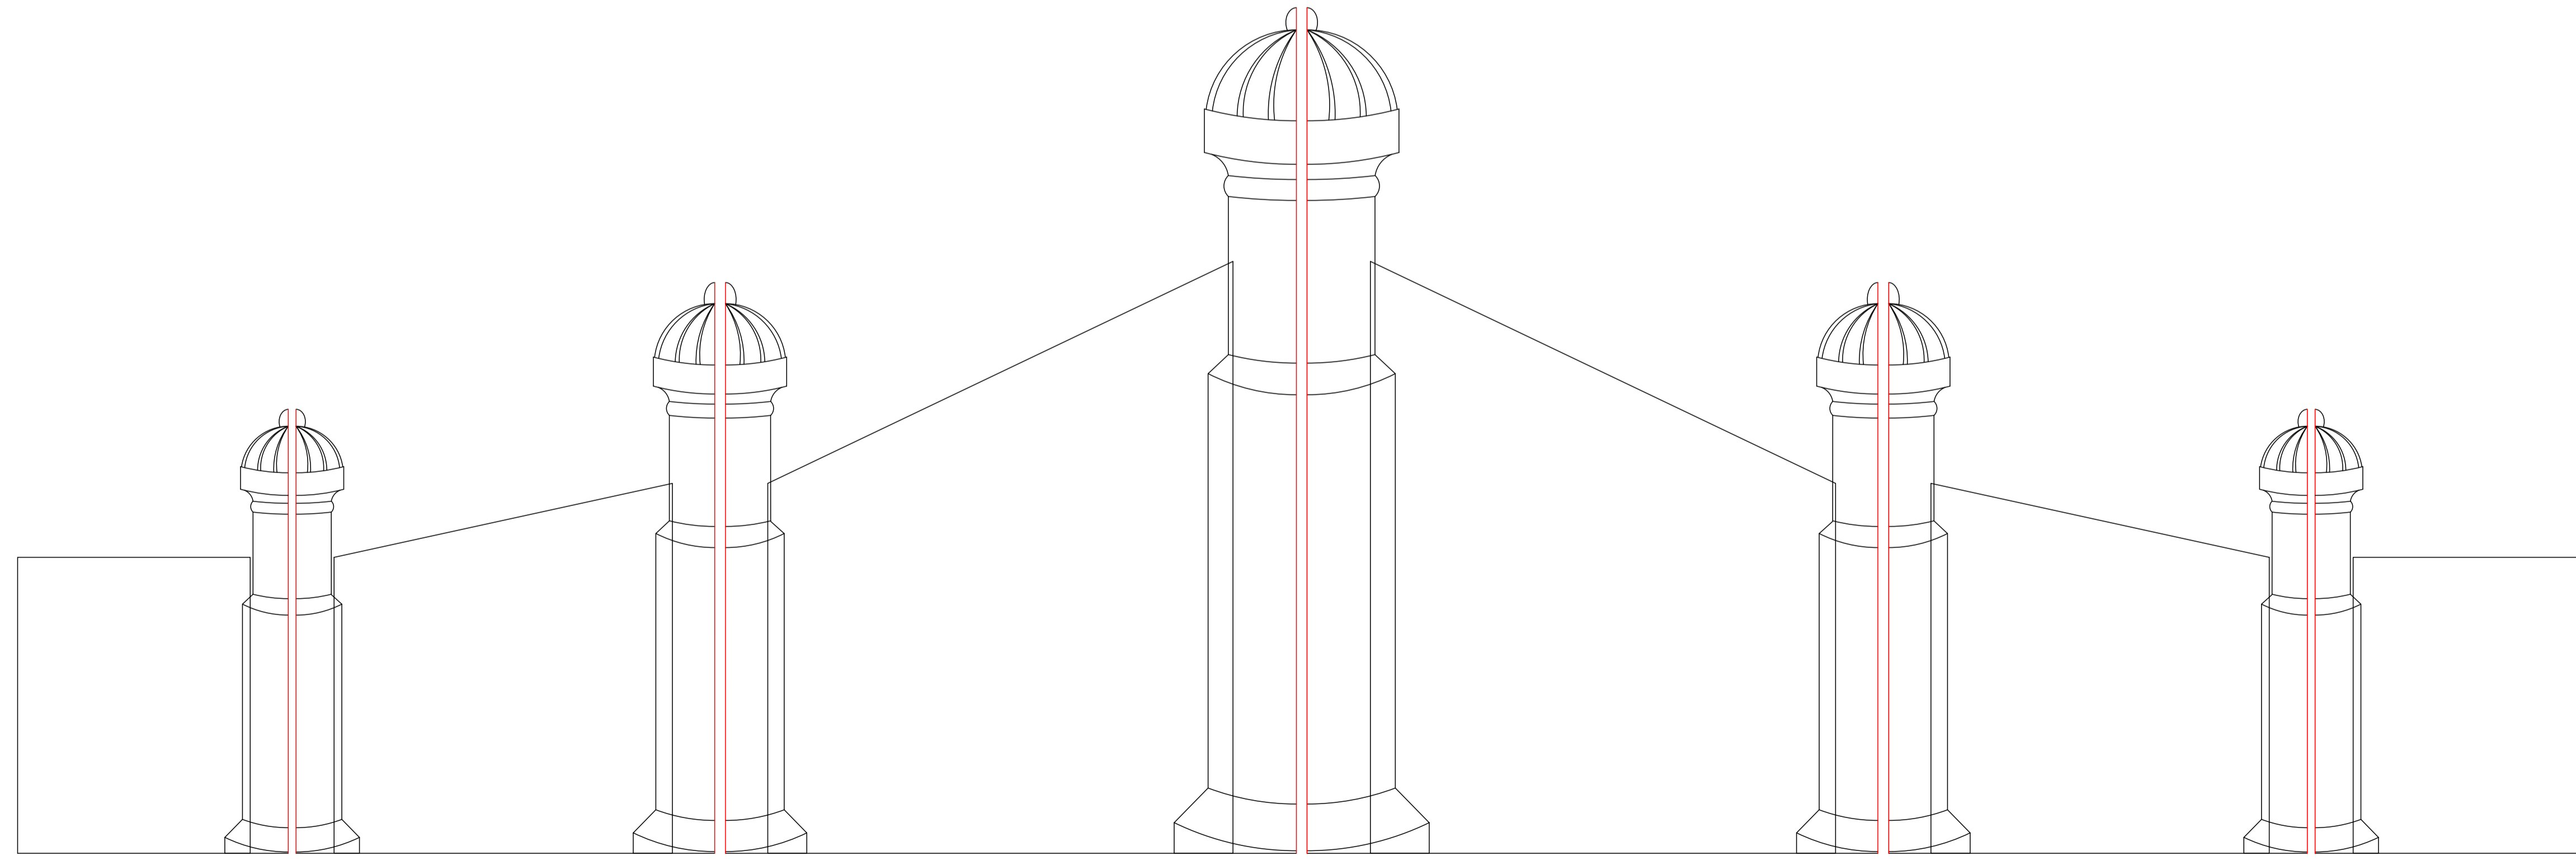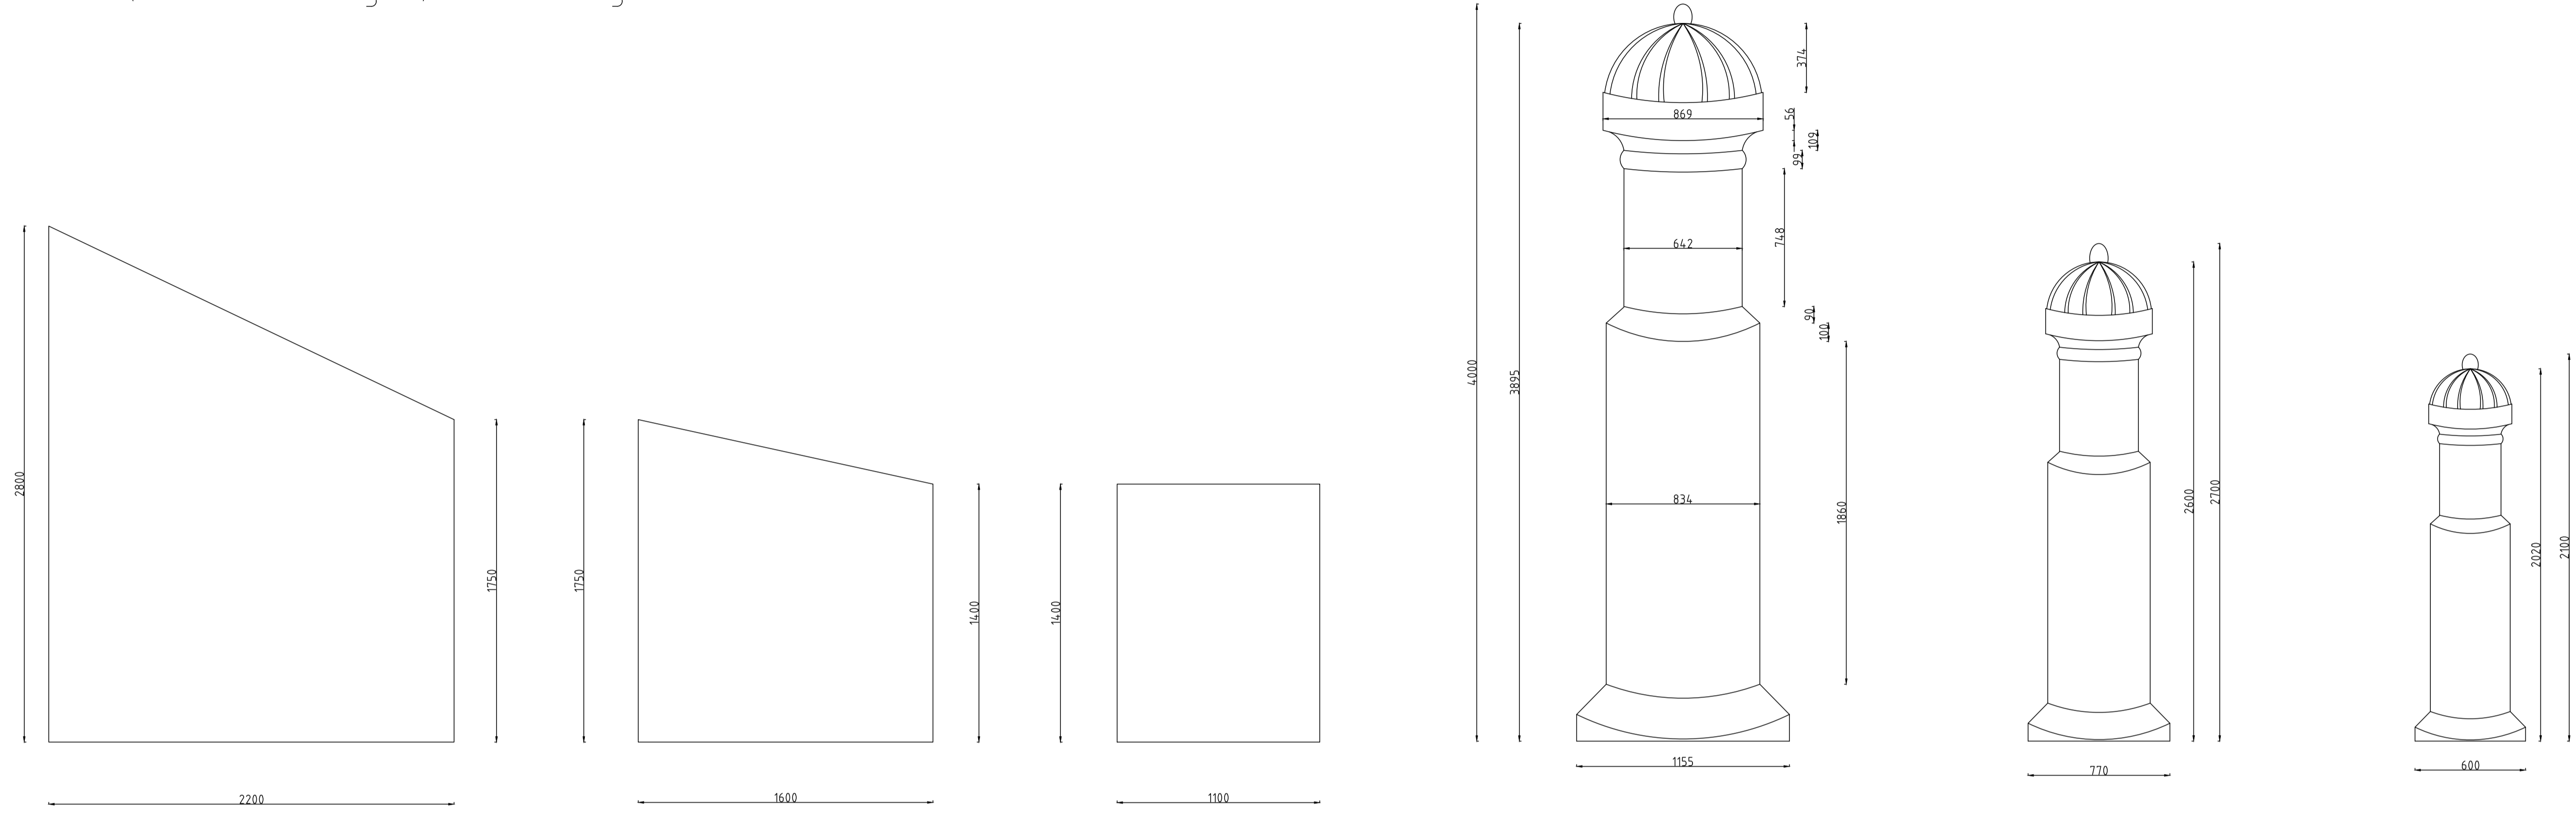





<b>Oldenburgisches Staatstheater</b>	
Großes Haus	
Produktion: Les Paladins	
Bild 2: Wände + Türme	
TE:	28.01.19 Maßstab
Premiere:	16.02.18 1 : 20 (mm)

Wände





- Holzrahmen mit bemaltem Nessel beidseitig bespannt
- oberer Teil (Schießscharten) aus angesetztem Speerholz
- an Vorderseite (grau) angesetzt jeweils eine 3cm breite Gummilippe auf voller Breite um lichtdicht mit der Nebenwand abschließen zu können

Turmwände


- Holzrahmen mit bemaltem Nessel beidseitig bespannt
- nur untere 2m zusätzlich mit Speerholz verstärkt

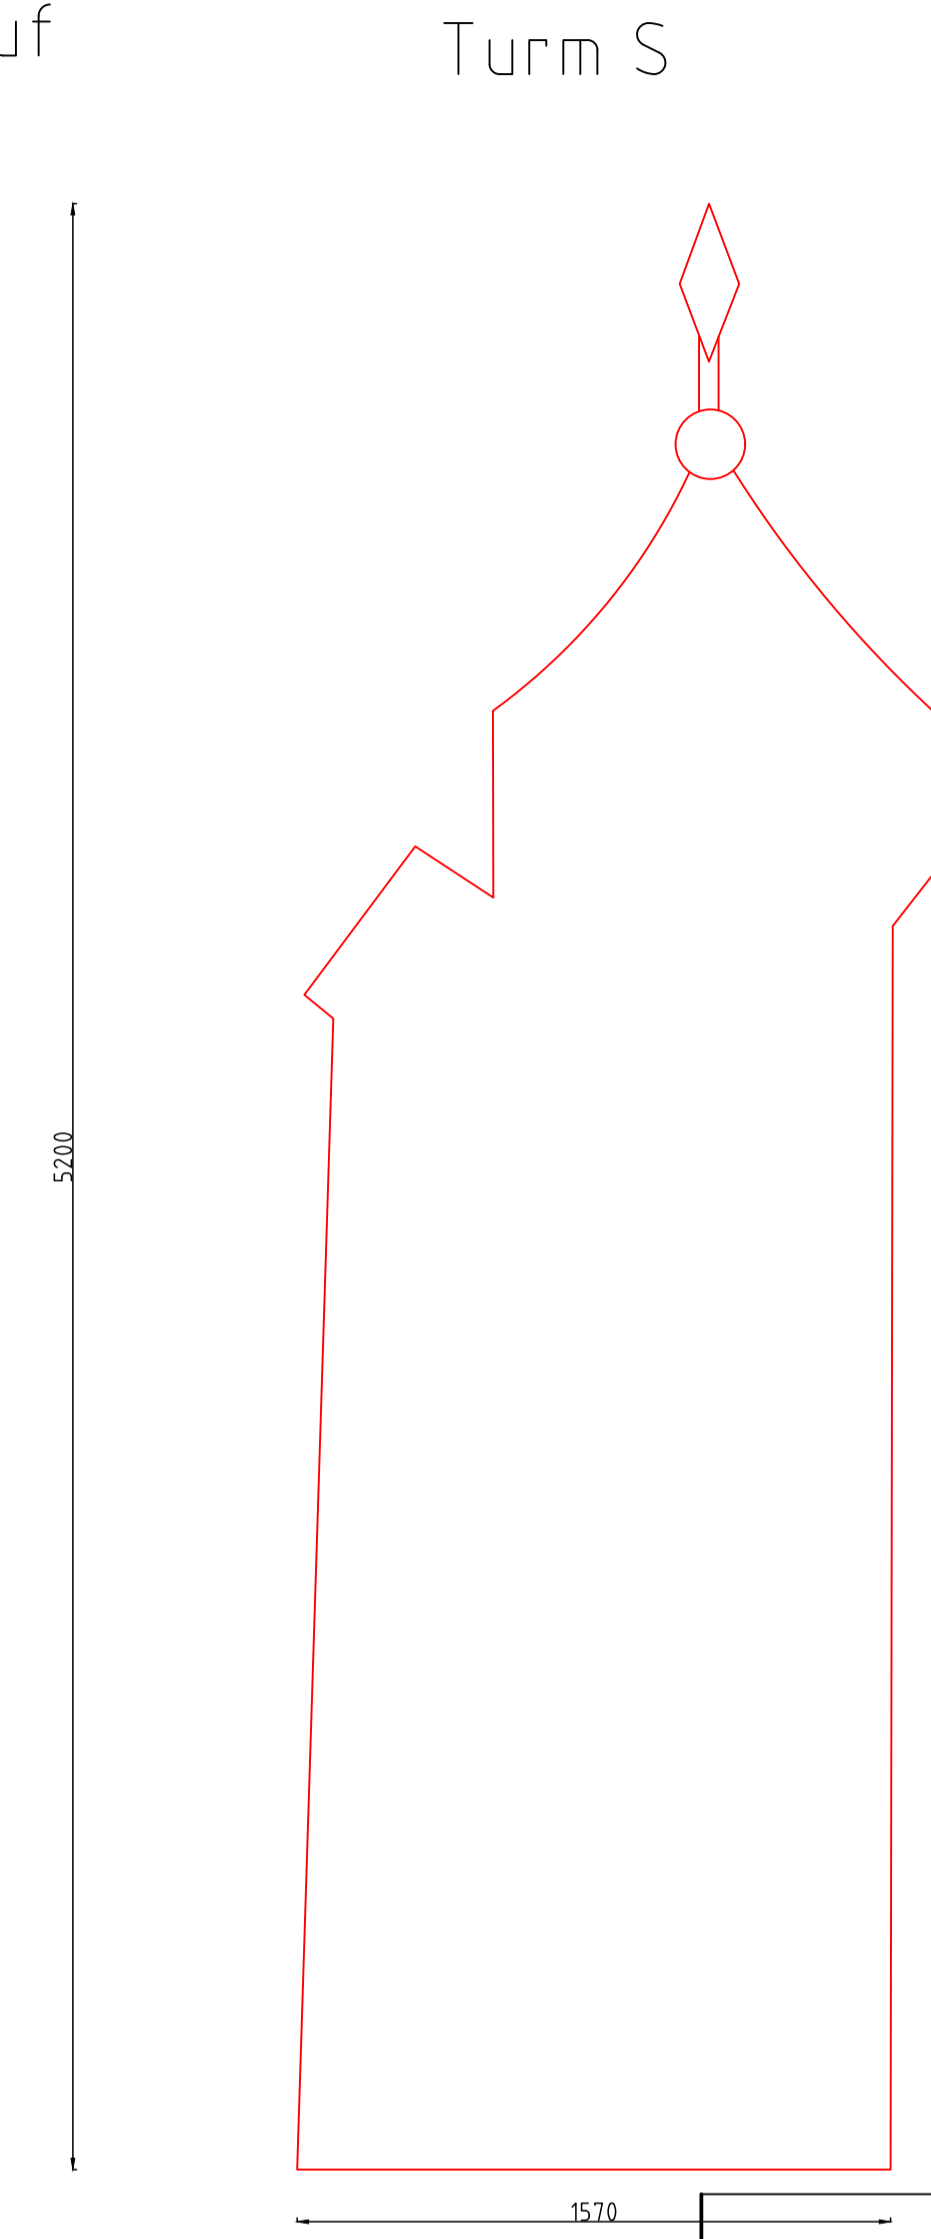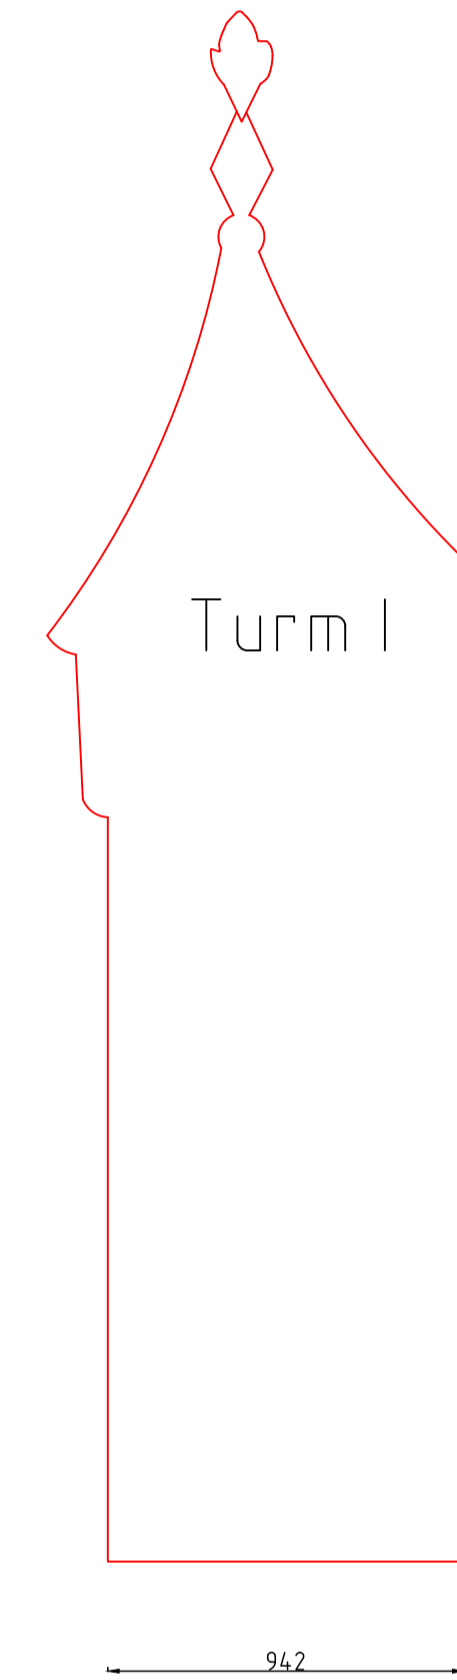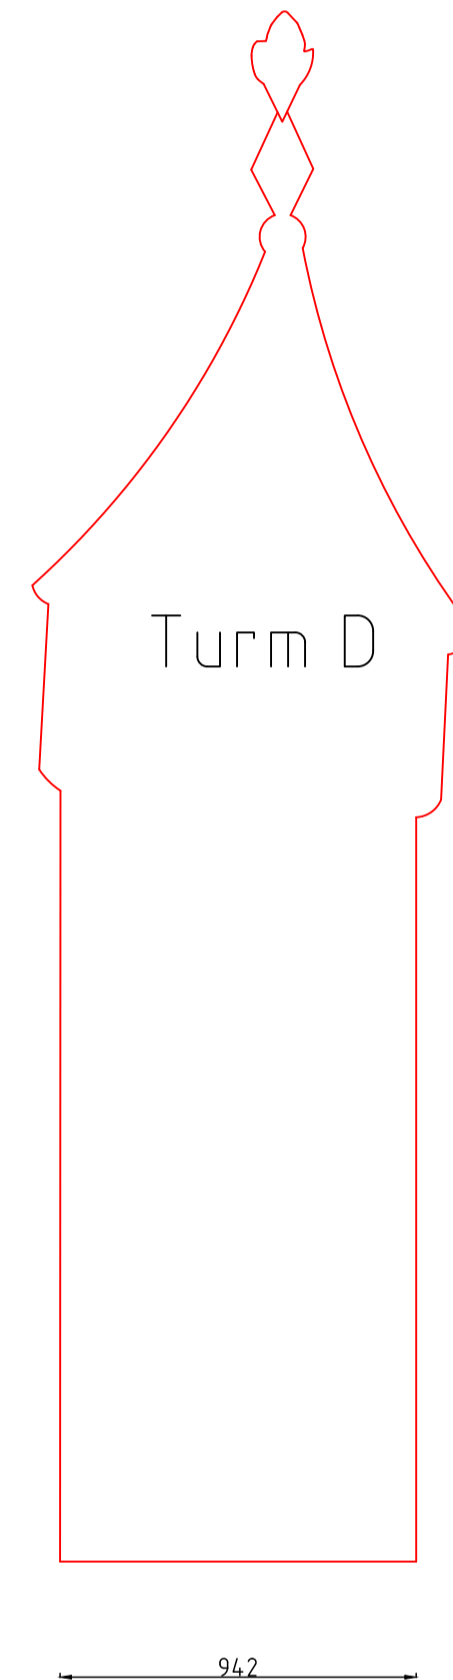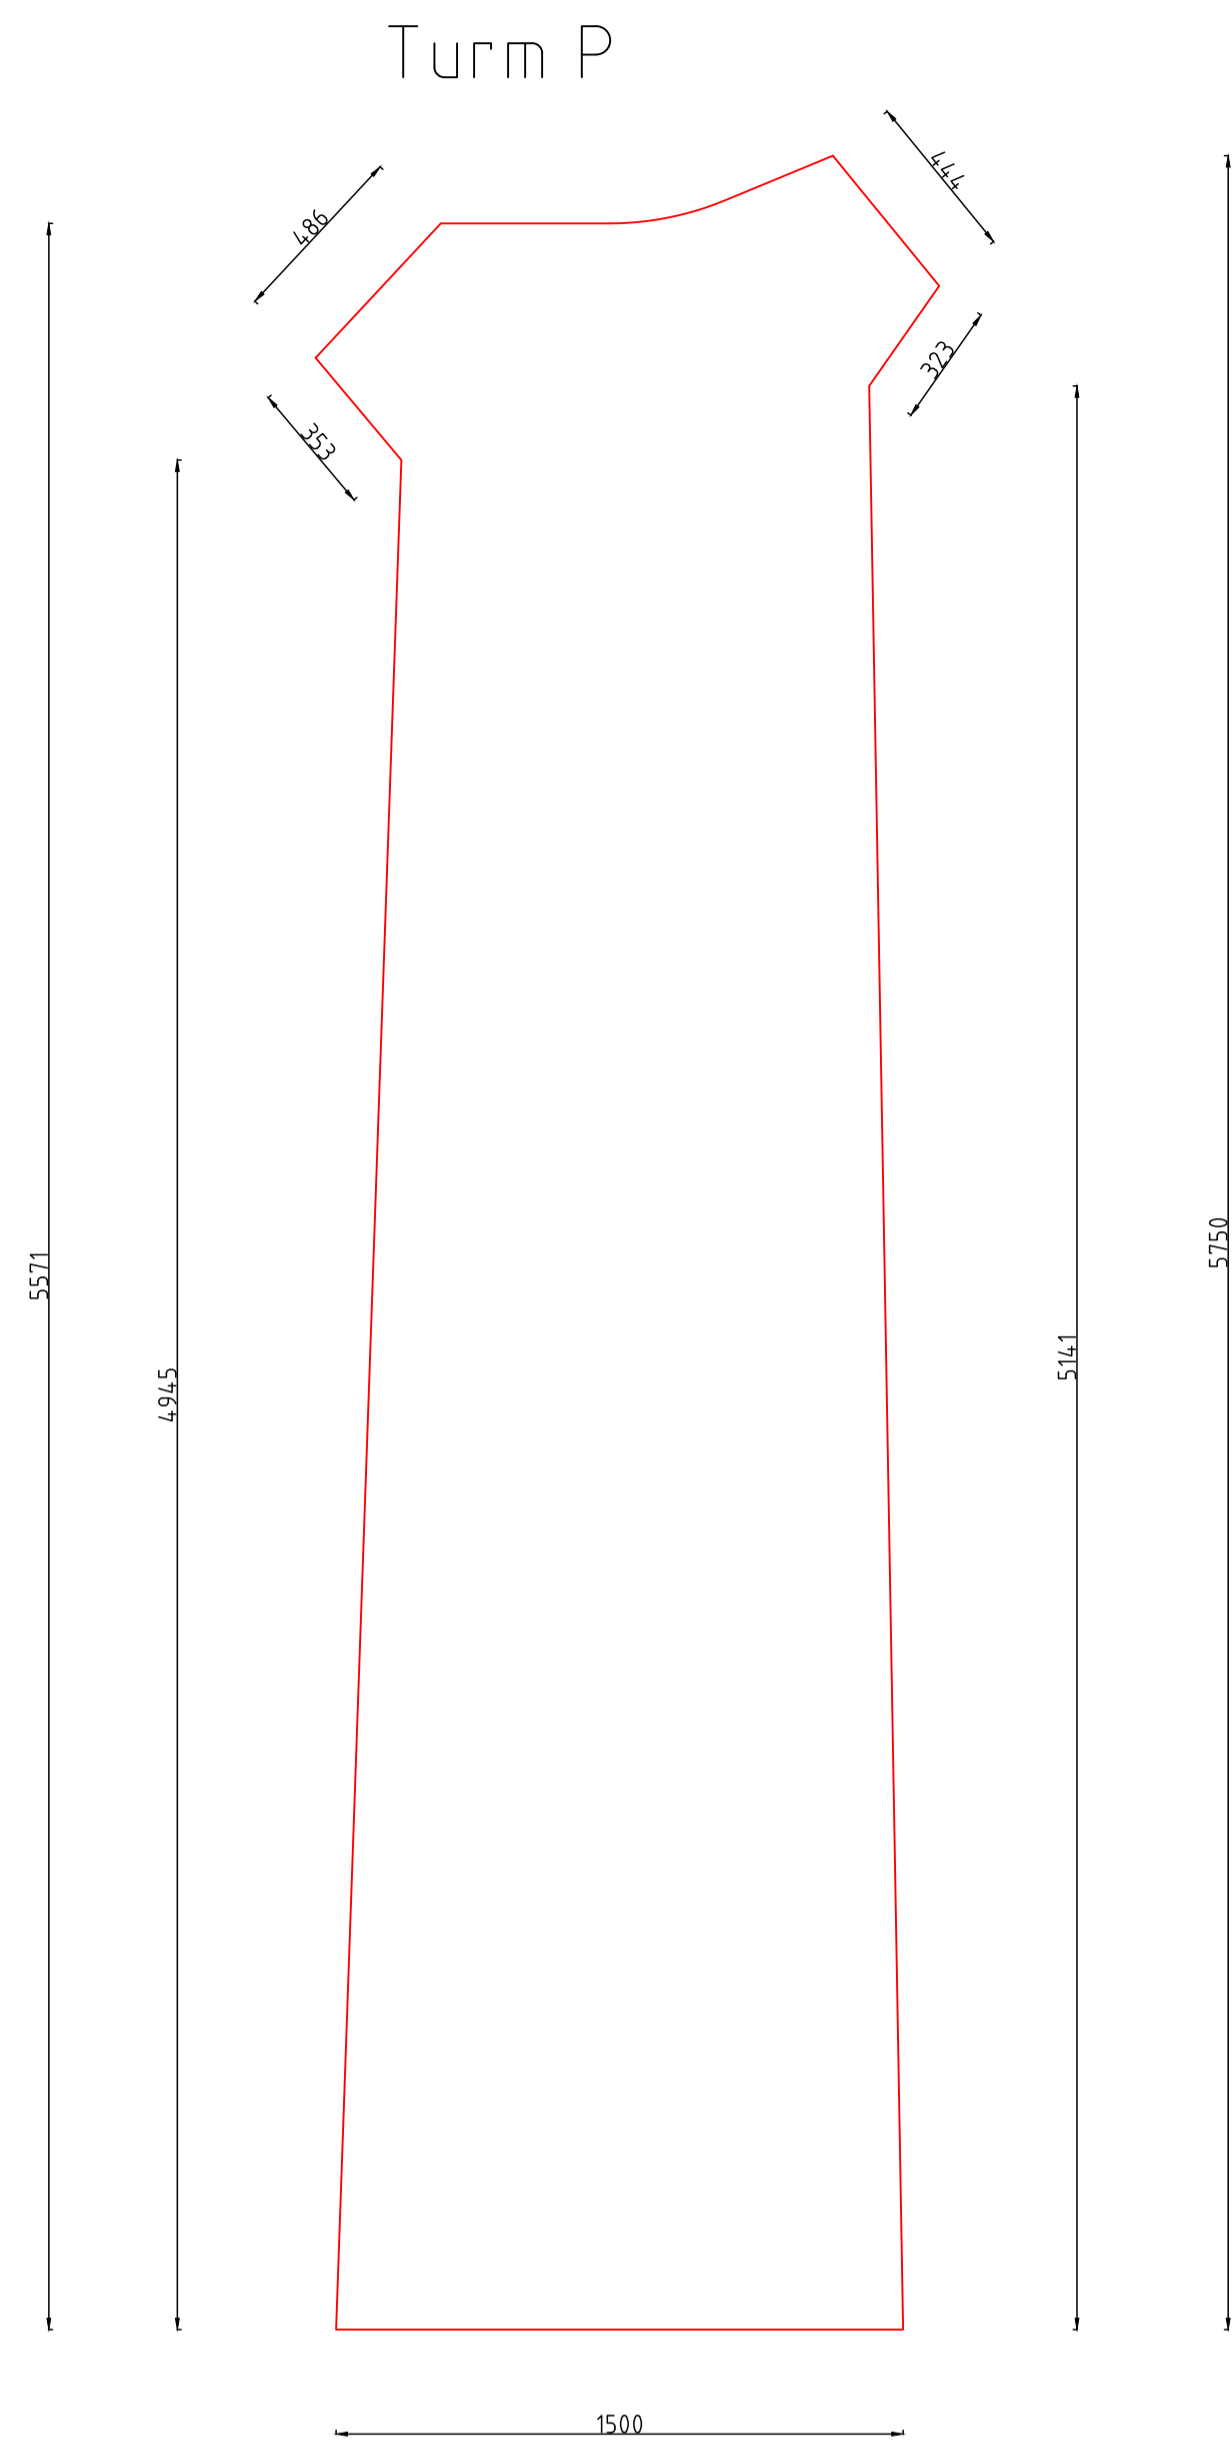

Schießscharten Detail

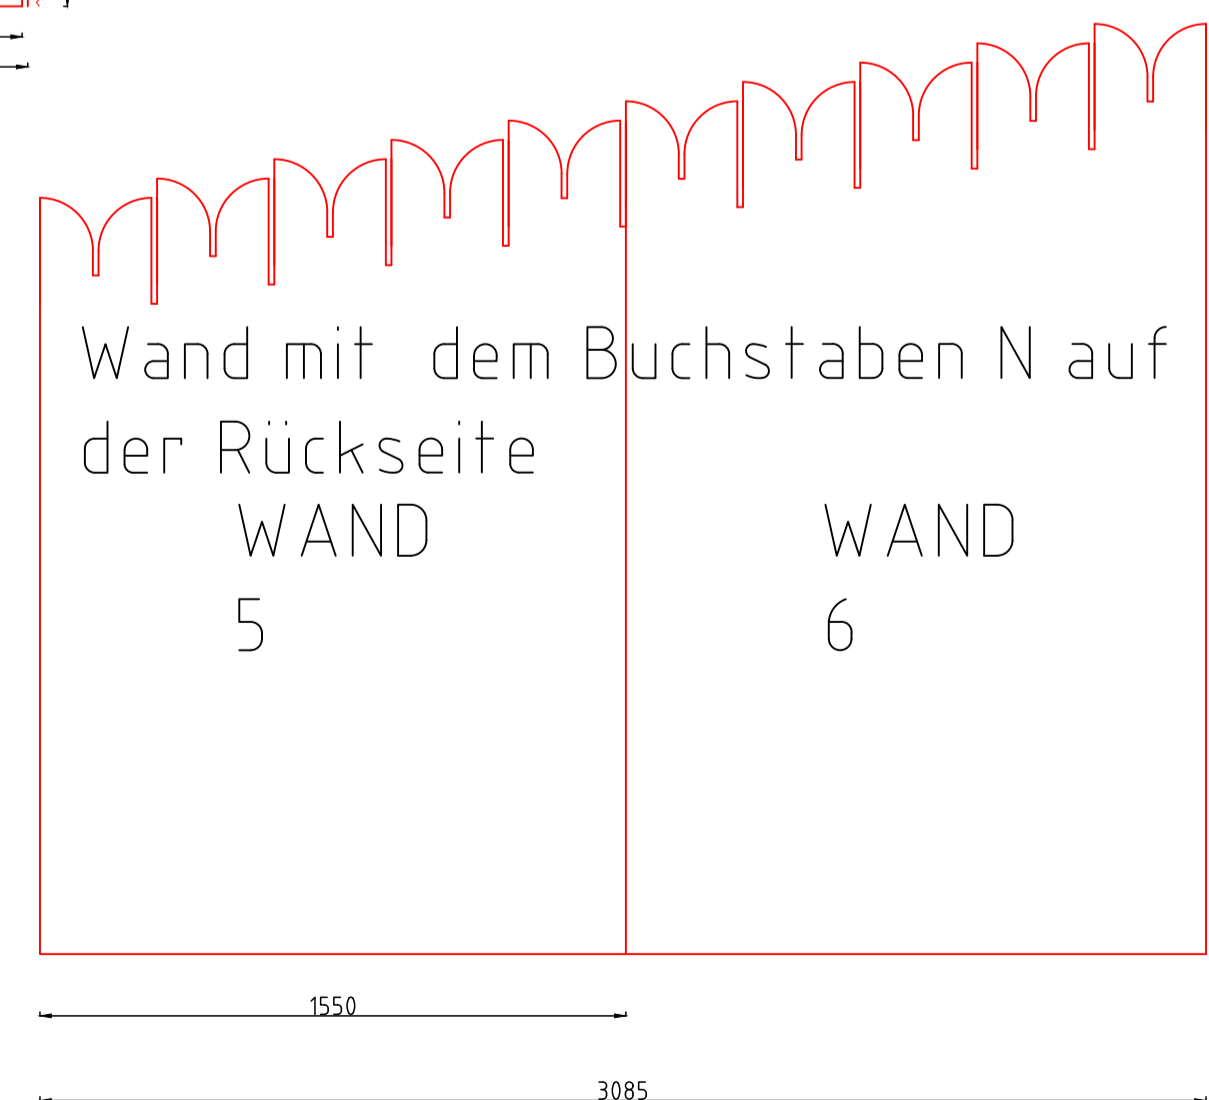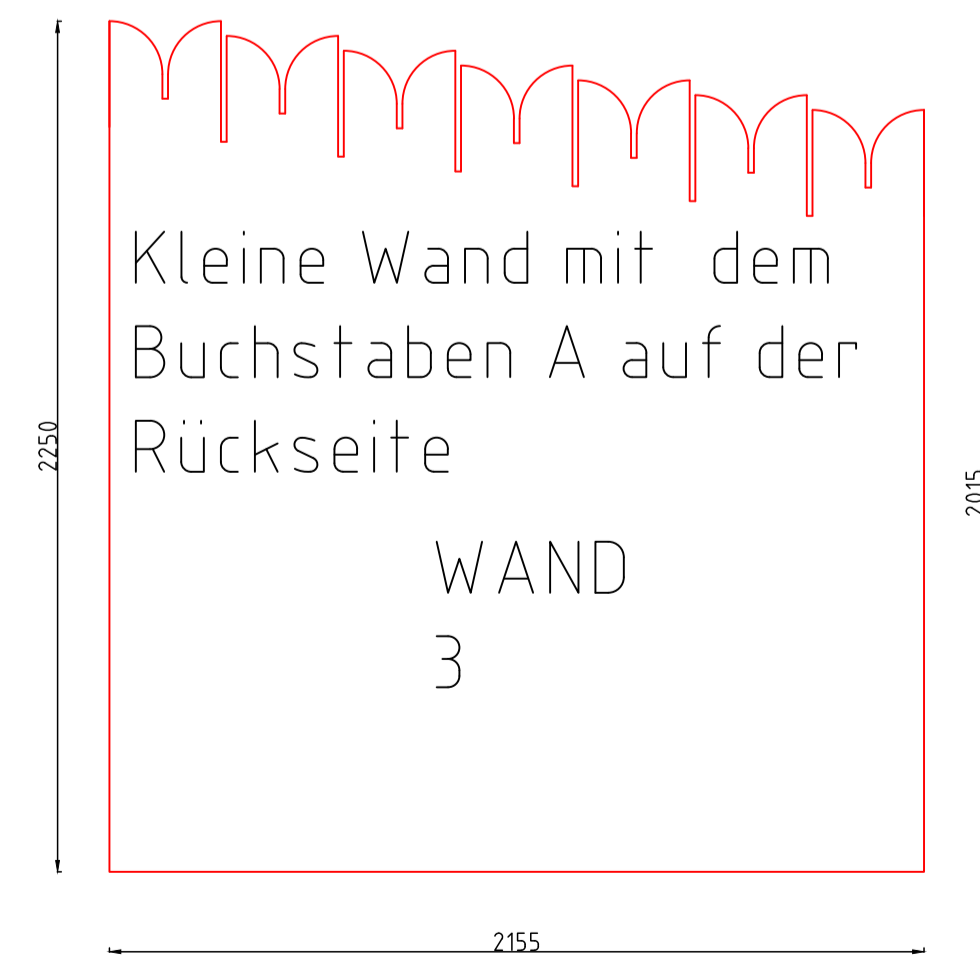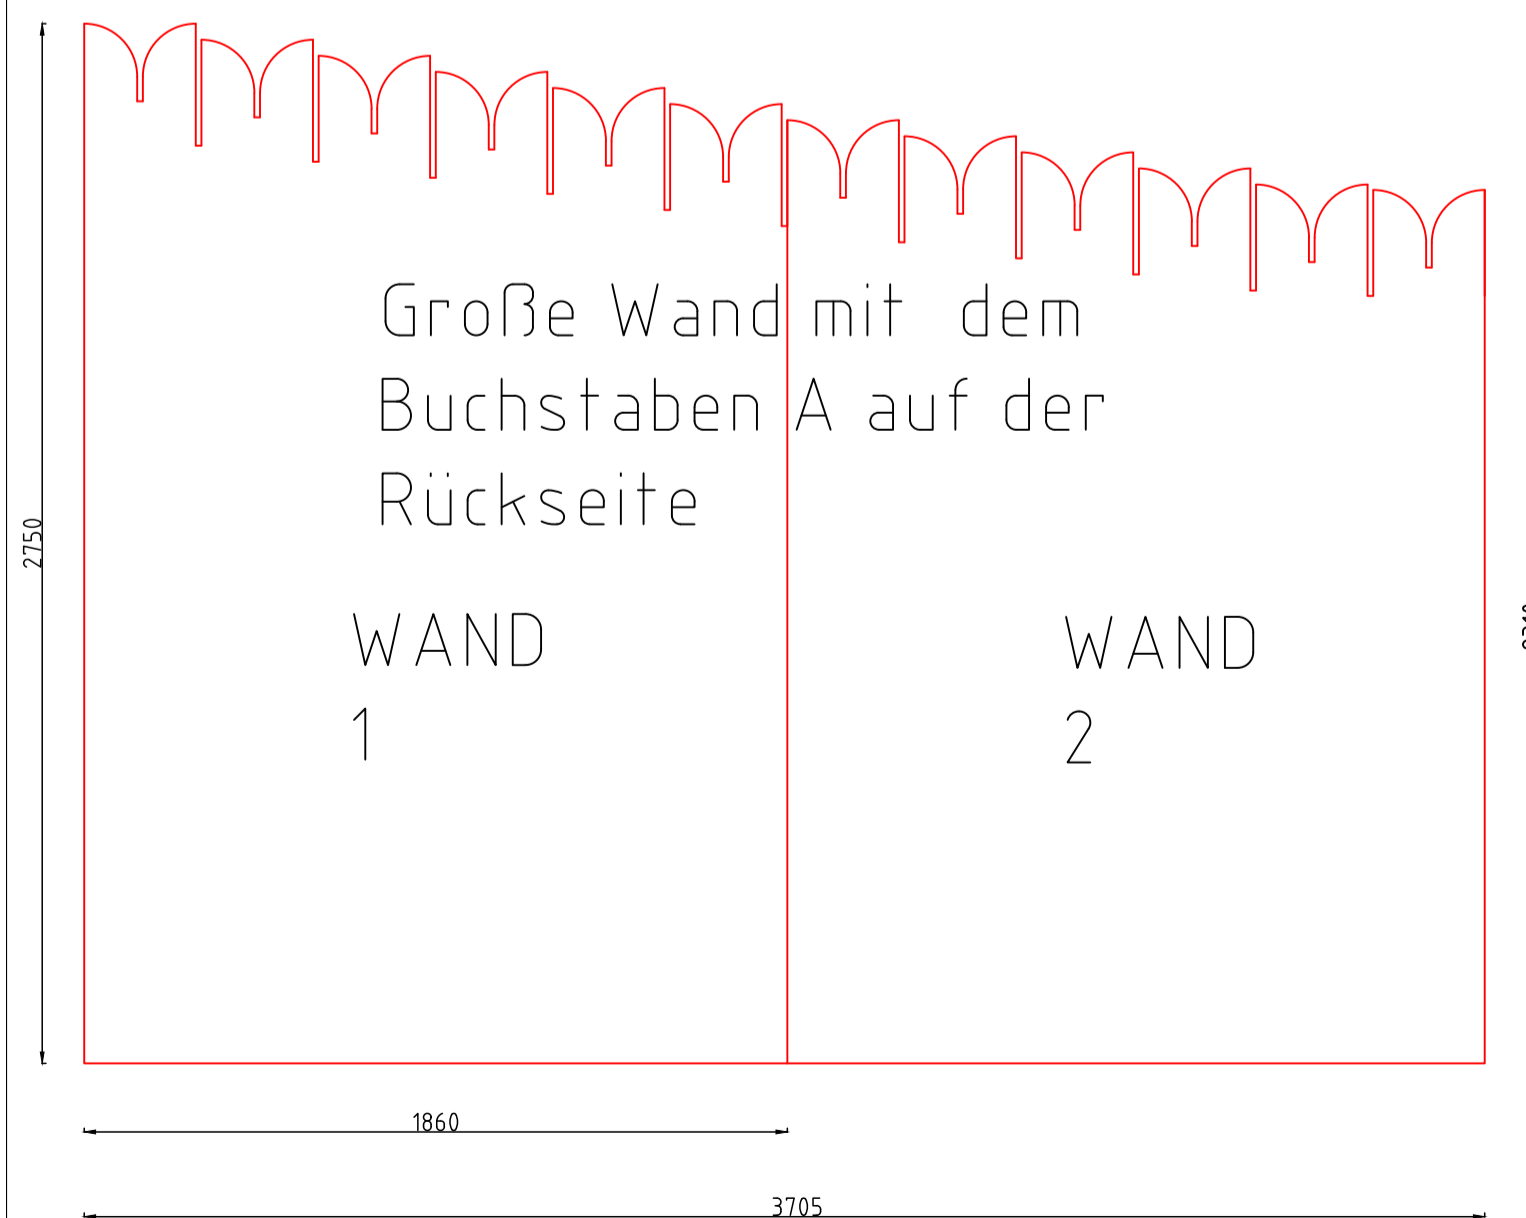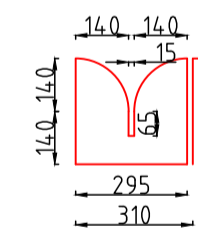

Wand mit der Tür und mit Käfig auf der Rückseite

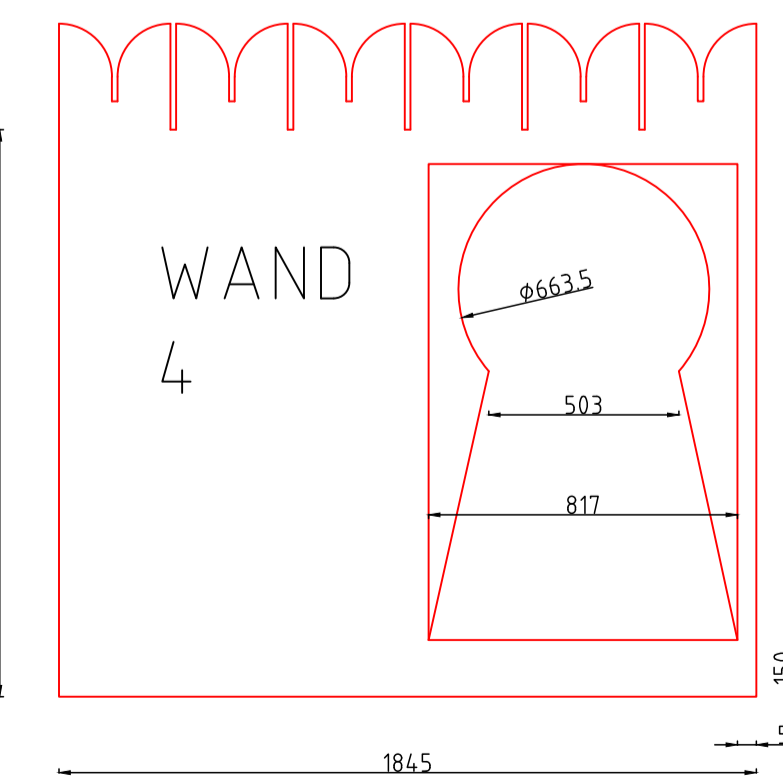

**Oldenburgisches Staatstheater**

Großes Haus

Produktion: Les Paladins

Bild 1: Wände + Türme

TE:	28.01.19	Maßstab
Premiere:	16.02.18	1 : 20 (mm)